



東広島市道の駅湖畔の里福富 施設図面集



令和8年7月
東広島市産業部ブランド推進課

目次

配置平面図	1
配置平面図 2（交流館別棟設置後）	2
施設平面図	3
交流館平面図	4
多目的ホール 1 F 平面図	5
多目的ホール 2 F・地階平面図	6
炊事棟平面図	7
交流館別棟平面図	8
ふれあい広場レイアウト	9
大型遊具配置図	10



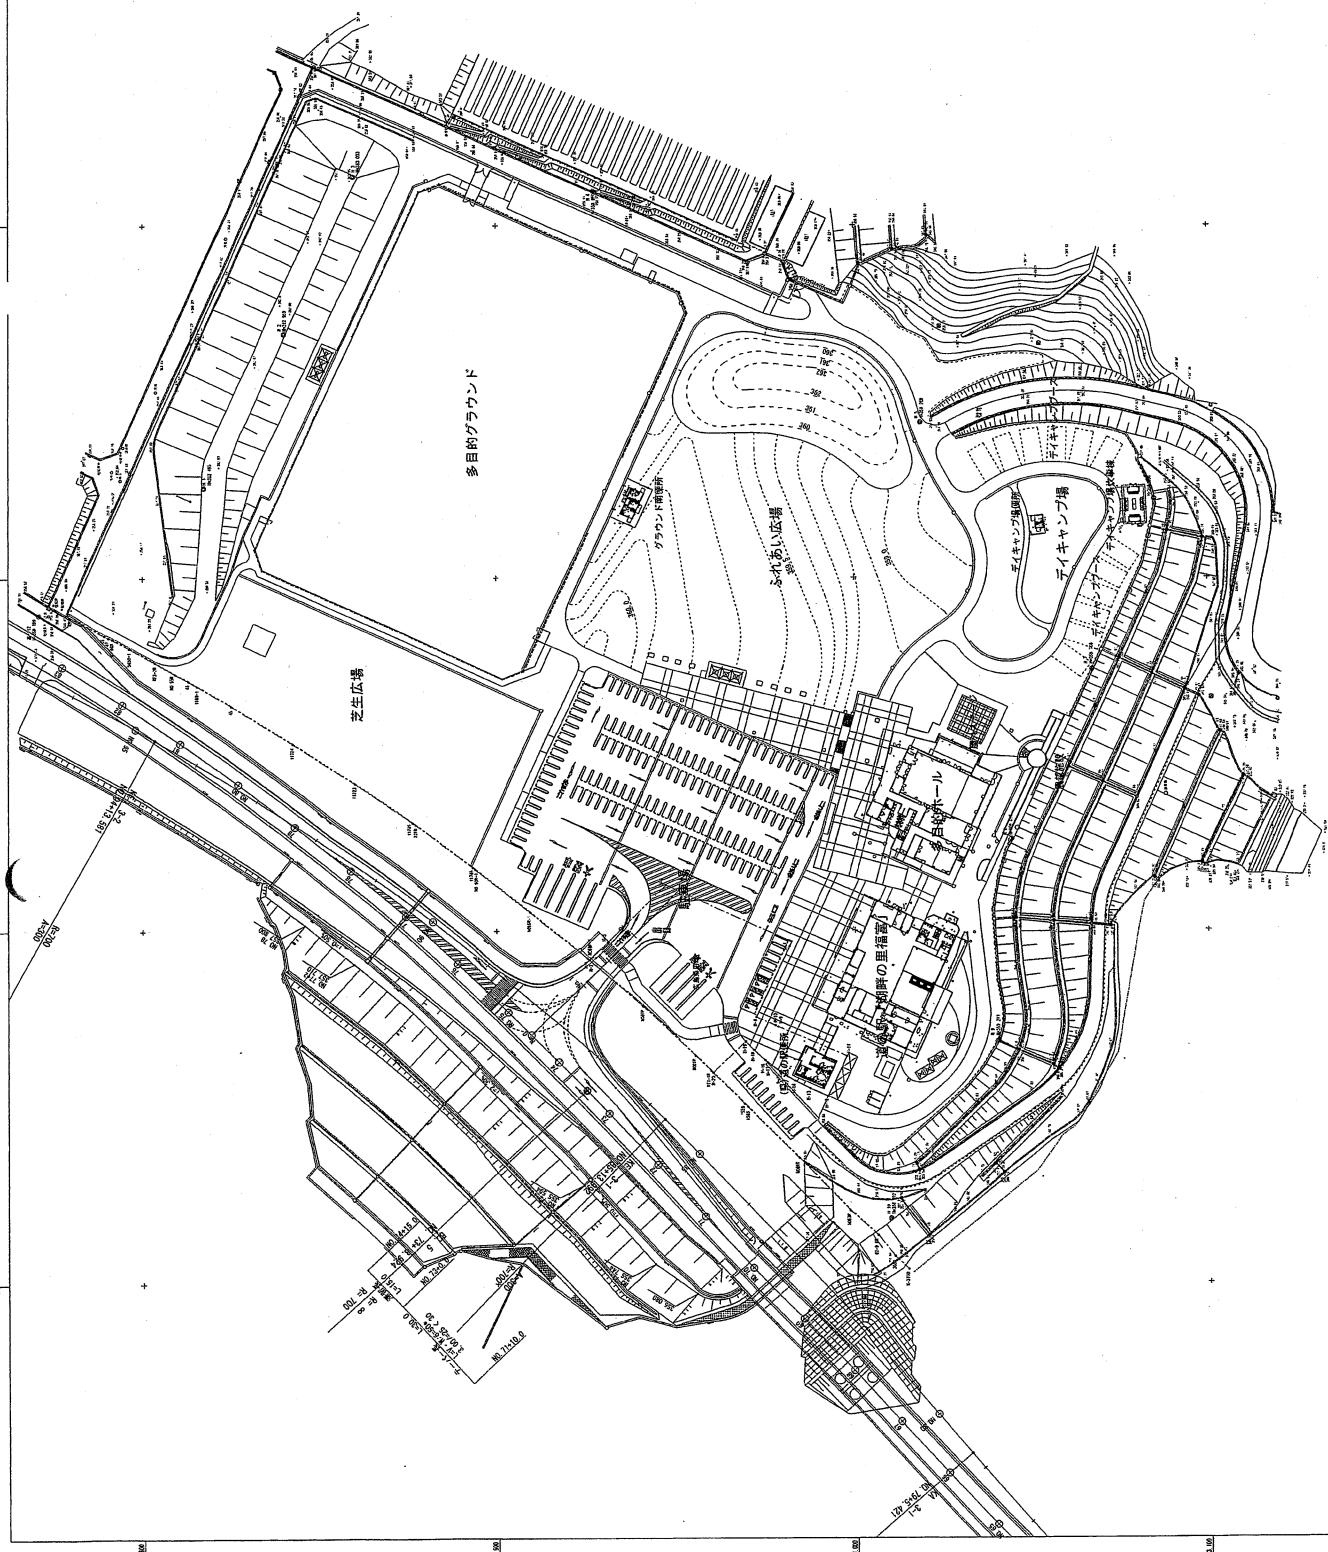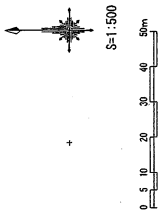

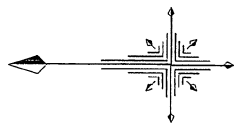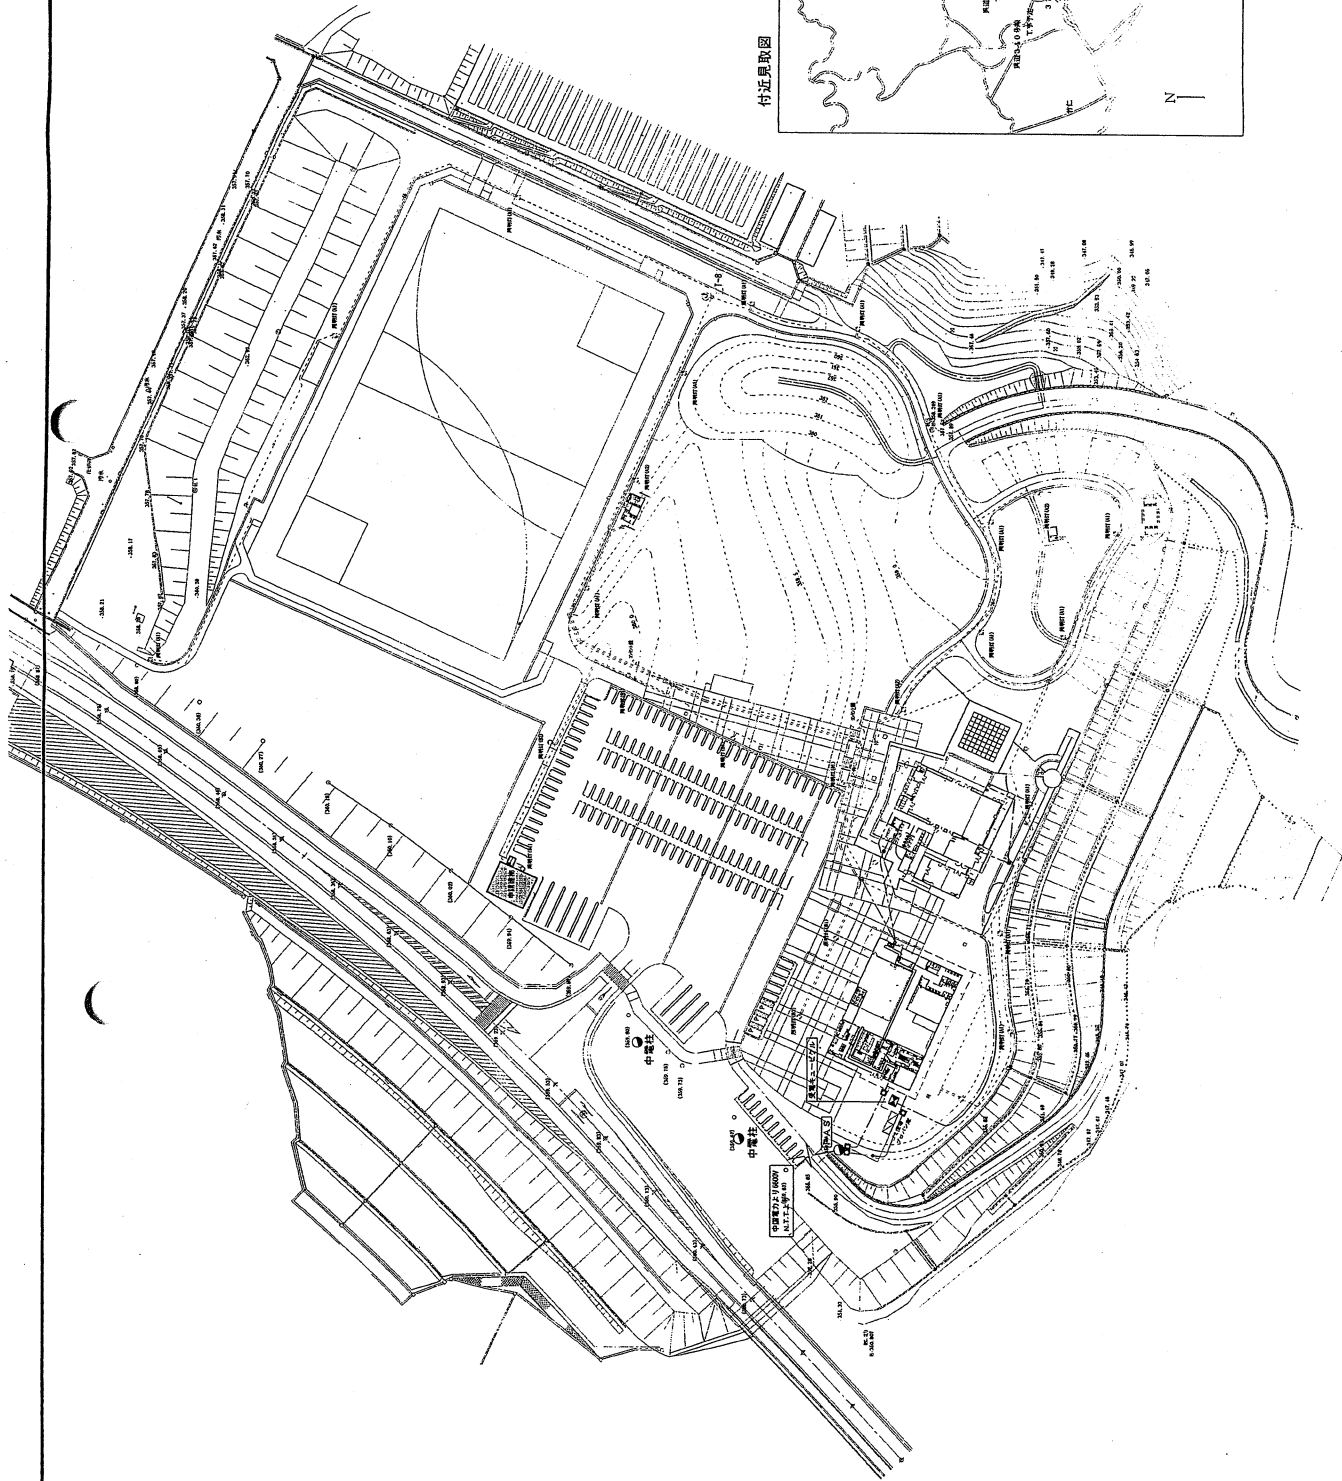

S=1:1000

付近見取図

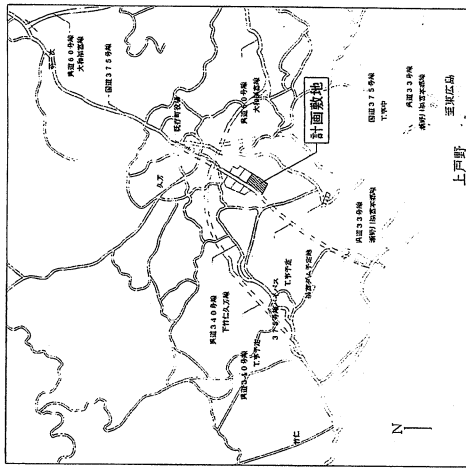

訂正事項		年月日	担当	大和リース株式会社		大和リース株式会社		工事名称		A2→A3:71%	
		..	..	位置文庫 一級建築士事務所		大和リース株式会社		平段27年度道の駅湖畔の里複合加工施設リース		受領印	
		..	..	一級建築士事務所		大和リース株式会社		図面名称		R S=1/1000 (A2)	
		..	..	建築設計事務所		大和リース株式会社		作成年月日		図面番号	
		..	..	建築設計事務所		大和リース株式会社		2016.02.05		A-01	




S=1:500






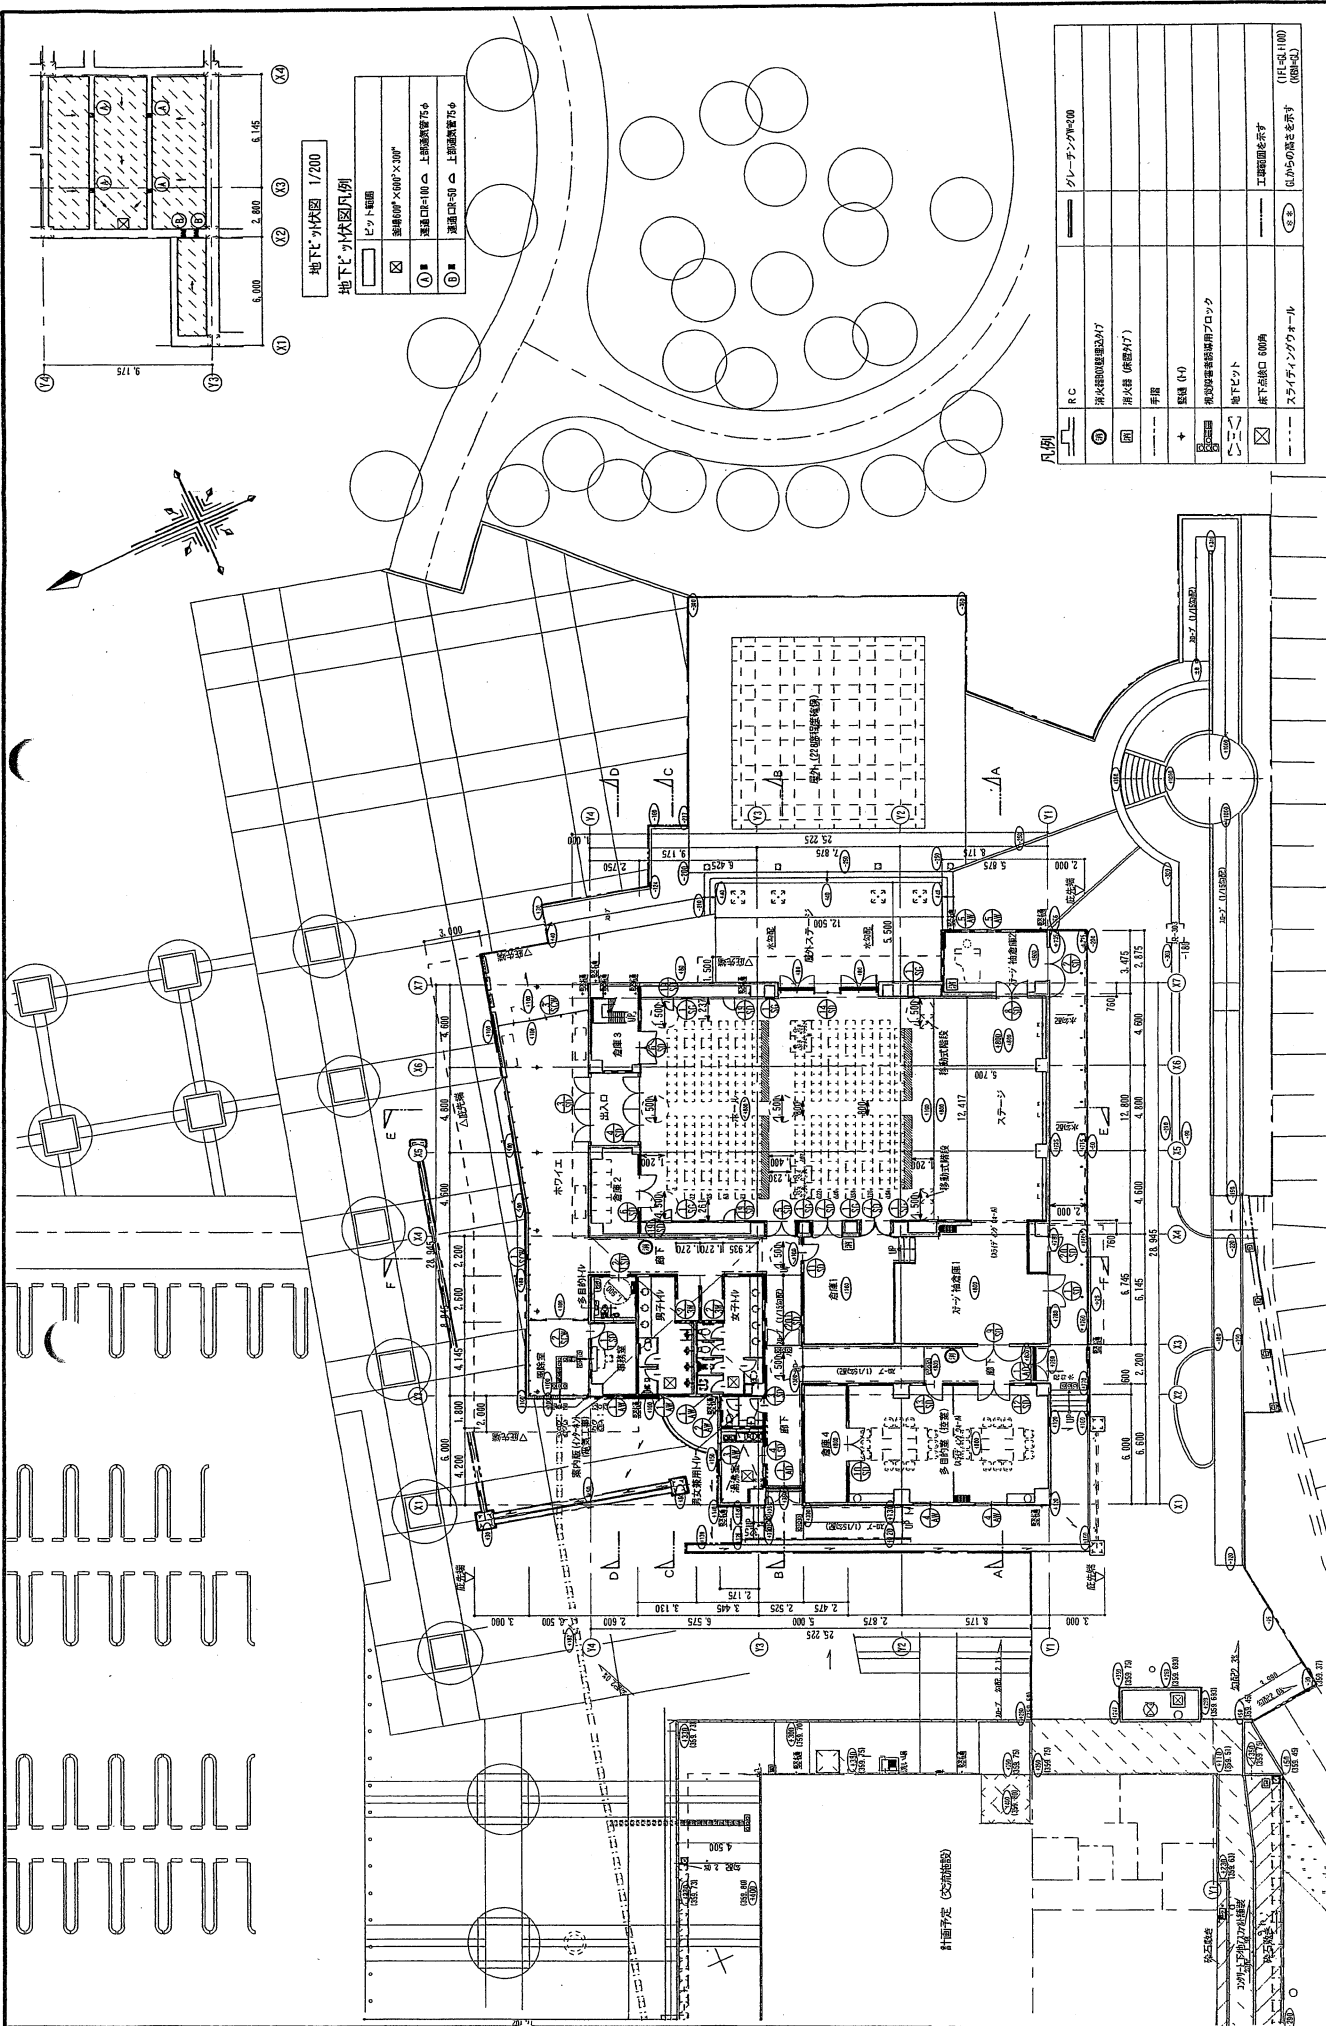

DWG. NO	TITLE		JOB. NO		DWG. NO	
	平成18年度 まちづくり交付金事業 複合多目的ホール 仮称 新築工事 (建築)		200500190		A	
SCALE	1:200		CHKD. DWN		14	
	1階平面図 (構造配置図)		清水 台蔵		1:200	





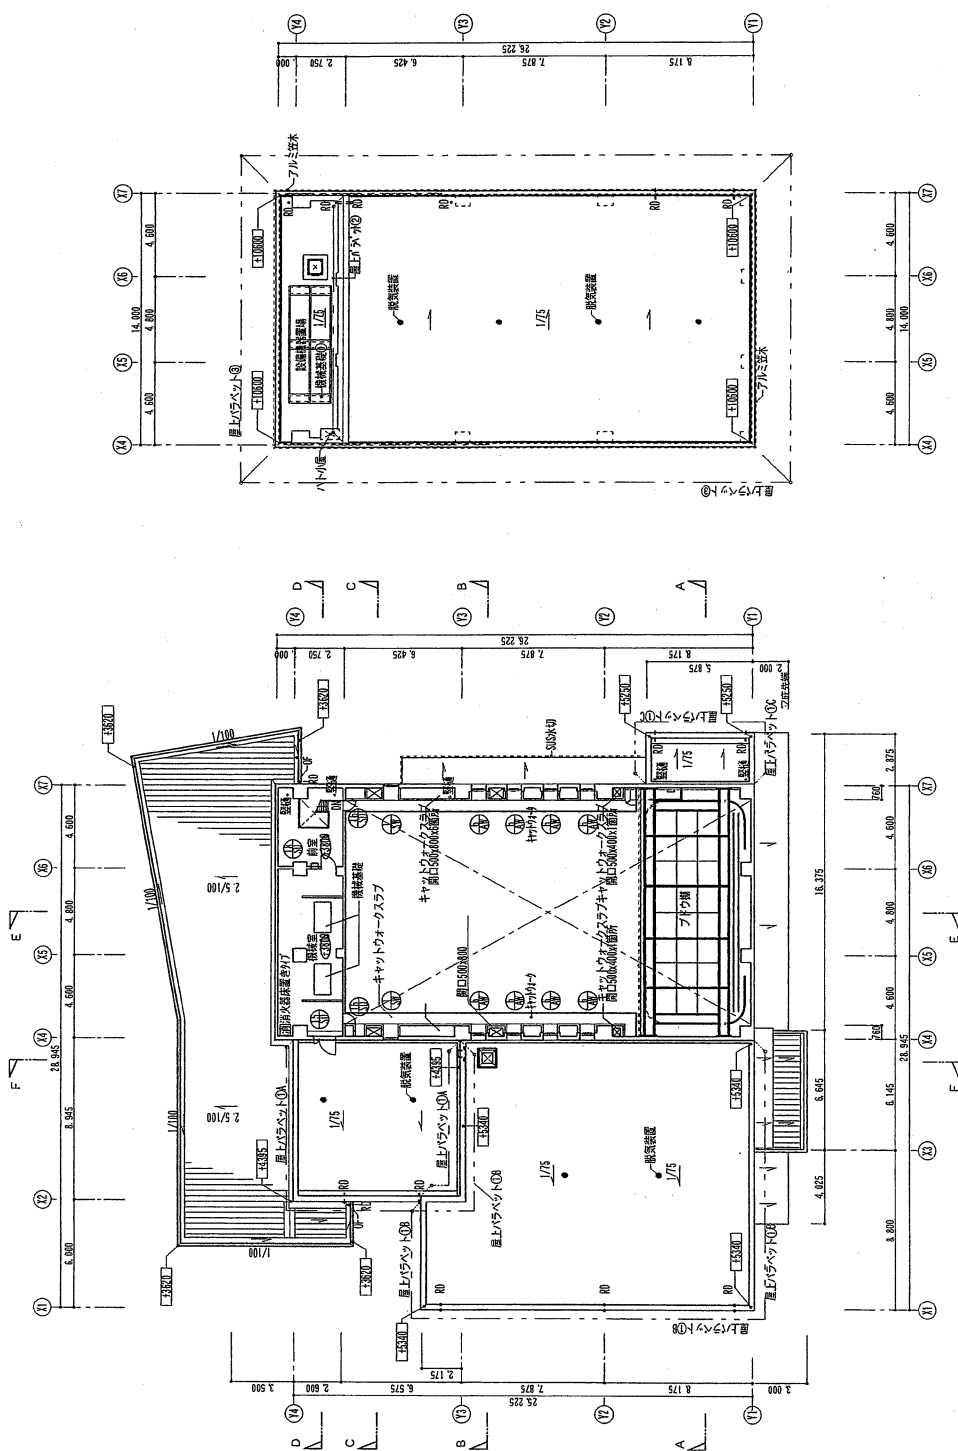
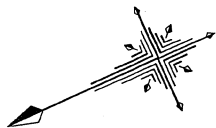


R階平面図 1: 200

2階平面図 1: 200



凡例	RC

※屋上バルコニー①～⑨ 部分詳細参照

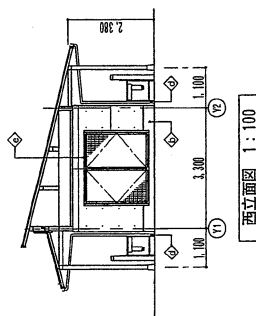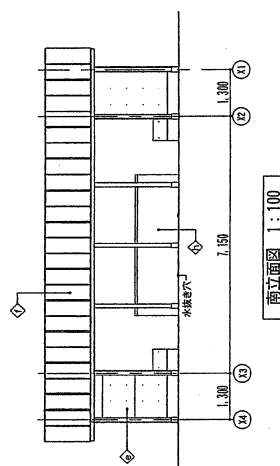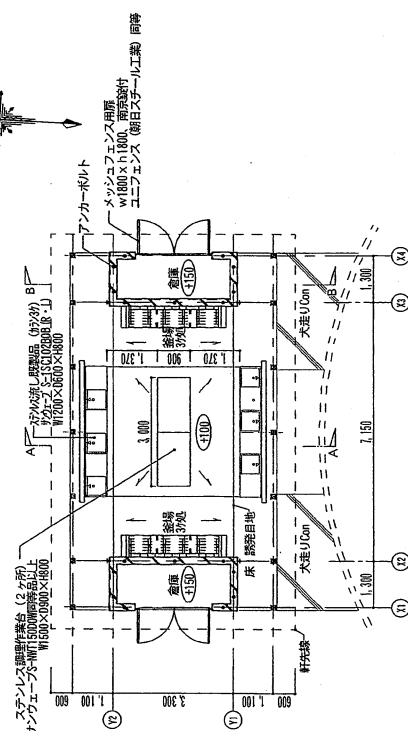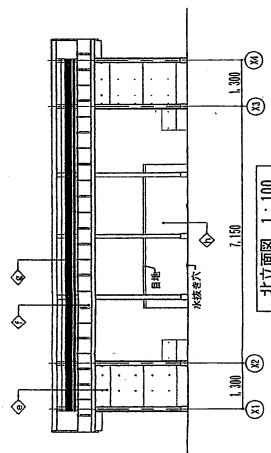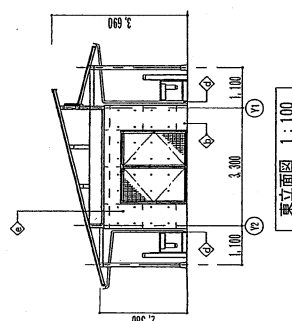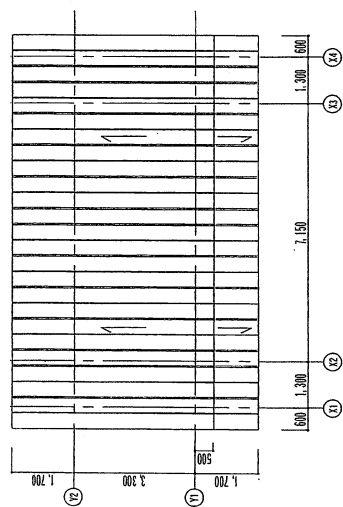

外 観 仕 上 凡 例	
①	カウチ付取し塀等の上部装壁材E吹付
②	カウチ付取し塀修
③	
④	装飾:カララ一層ビ VP
⑤	カウチ付取し塀等の上 透水性防水材塗布
⑥	⑤ M: 200装壁 ① M: 50装壁
⑦	木装ガラリ
⑧	カウチ付取し塀等の上 E 塗装

※記
・母屋梁105×105
・下部柱(母屋梁)105×105
アンカー@1820以内に配置
アンカーボルト全長750mm 16φ
割置:柱、広小間、登り 杉
その他 米松
木部は木材保護塗料塗とする

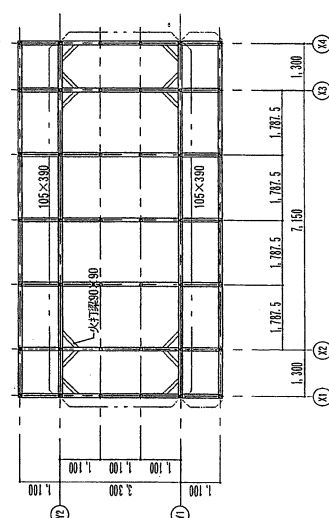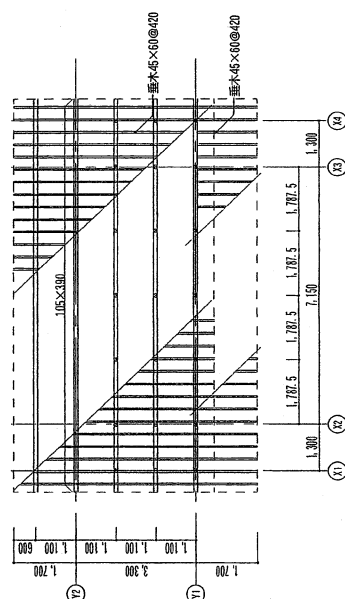

小屋伏図 1:100

梁伏图 1:100

NOTE




鹽見株式會社

JOB. NO

1141

JOB. NO.




新築丁重


—

DWG. NO


5. NO

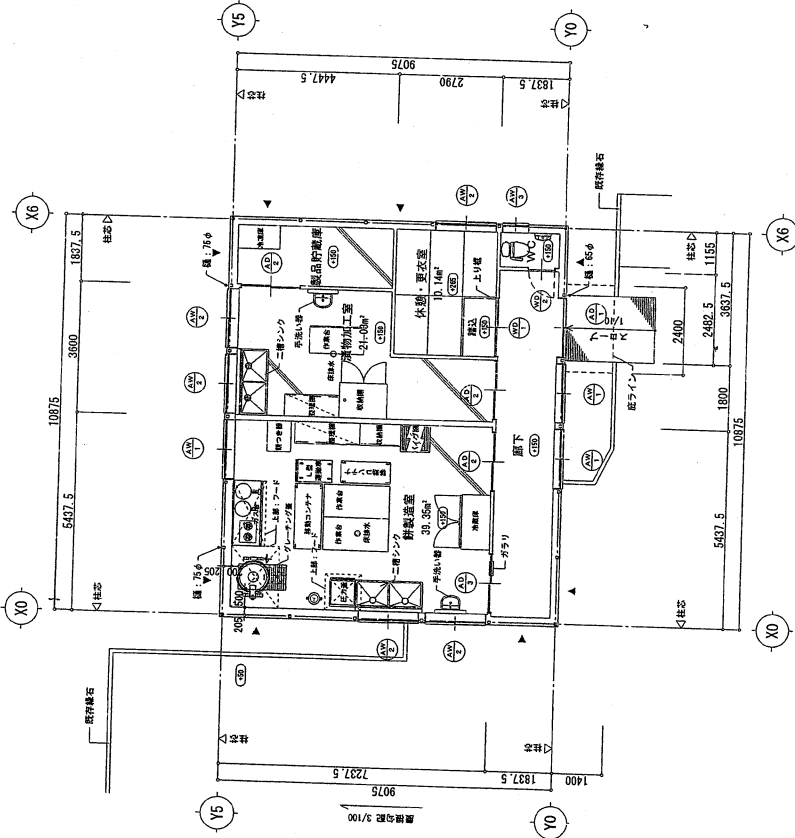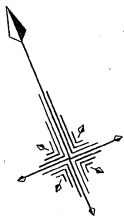


平面図 S=1/100
 ※壁ブレース位置を示す。
 ※ □ は、設計Gからの高さを示す。

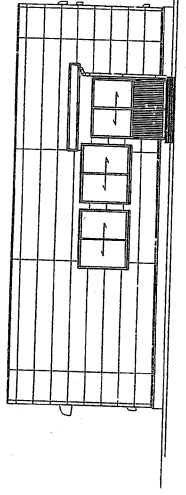


Y0通 立面図 S=1/100

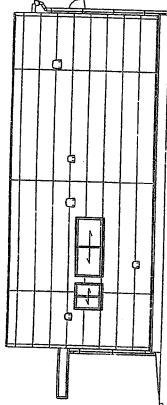

X6通 立面図 S=1/100

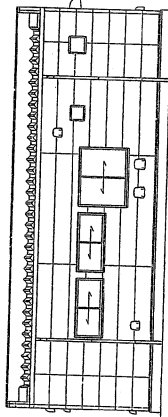


Y5通 立面図 S=1/100

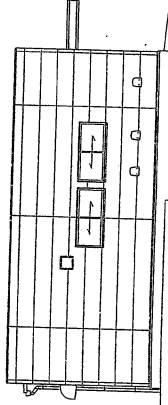

X0通 立面図 S=1/100

訂正事項		年月日		担当		大和リース株式会社		大和リース株式会社		A2 → A3 : 71%	
						一般建築士事務所 東京都建設局 第15(01)160号 建築士事務所 東京都建設局 第15(01)160号	設計者 安井 美樹	一般建築士 大和建設13804号 代表となる設計者 安井 美樹	図面名称 平面図 立面図	図面番号 横 R S=1/100 (A2)	受領印
						安井	設計者 安井 美樹	一般建築士 大和建設13804号 代表となる設計者 安井 美樹	作成年月日 2016-02-05	図面番号 A-04	年月日

福富町の 特長がギッシリ

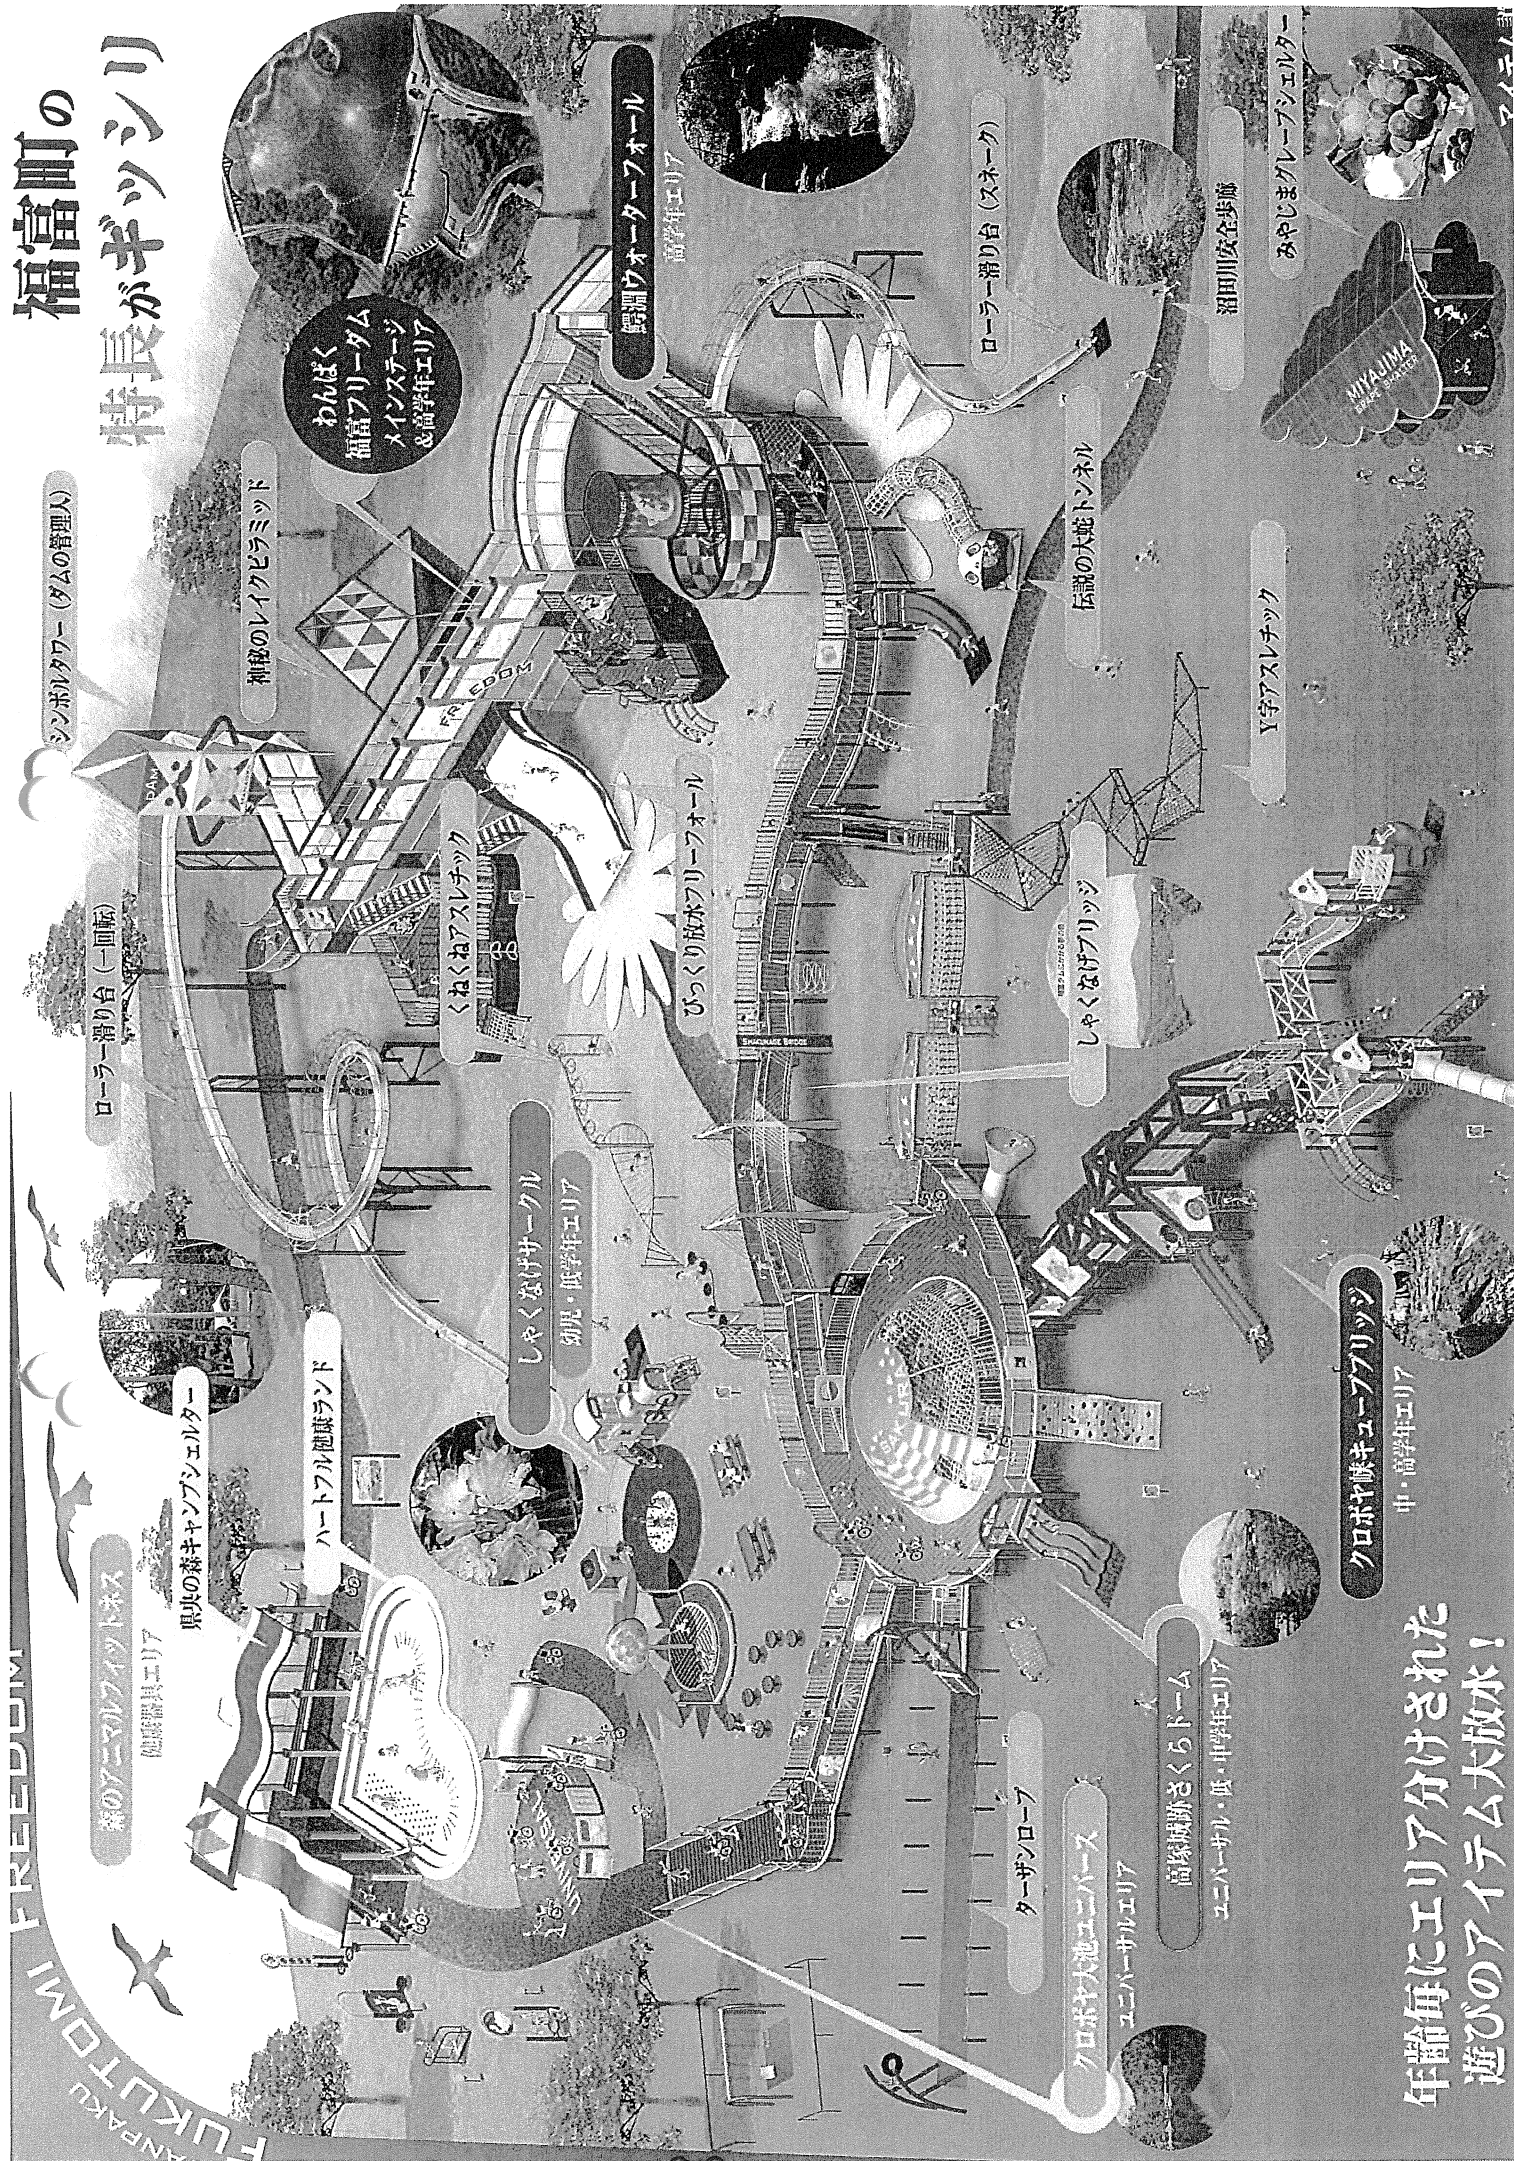

年齢毎にエリア分けされた
遊びのアイテム大放水!





