
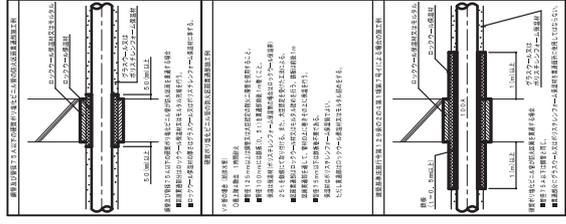
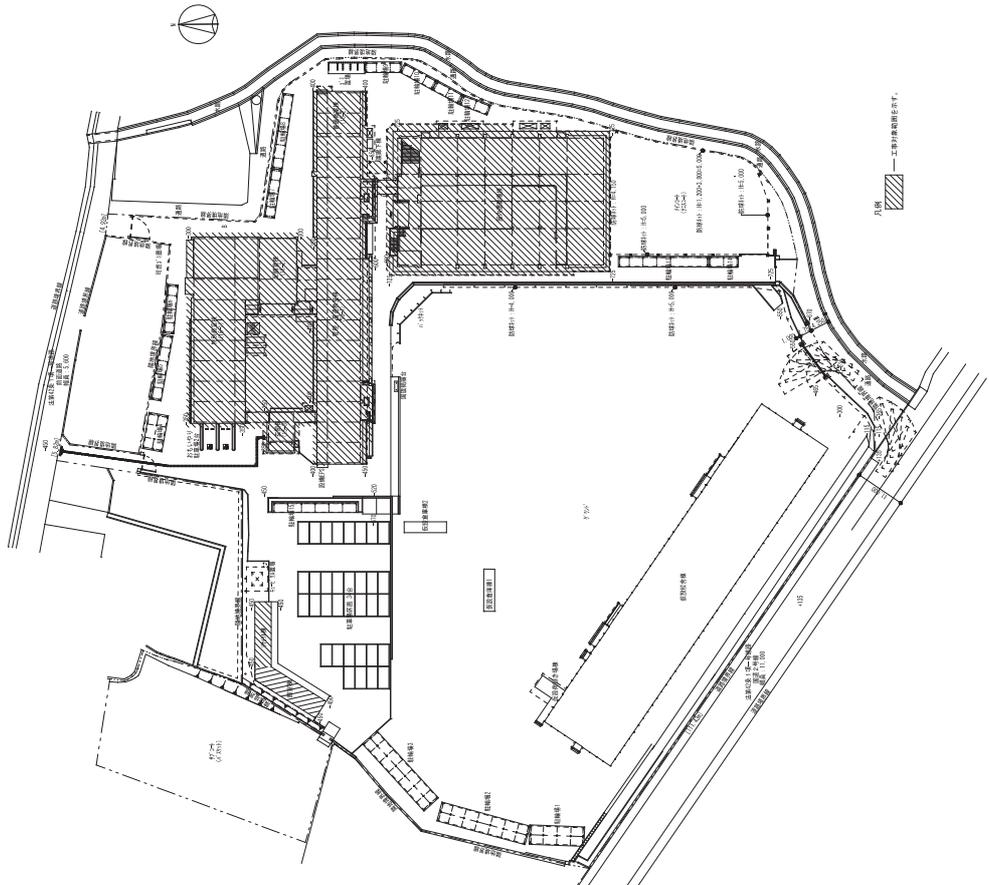


令和4年第3回東広島市議会定例会
提出議案添付資料（その4）

資料	1	議案第141号……………	1
資料	2	議案第142号……………	6

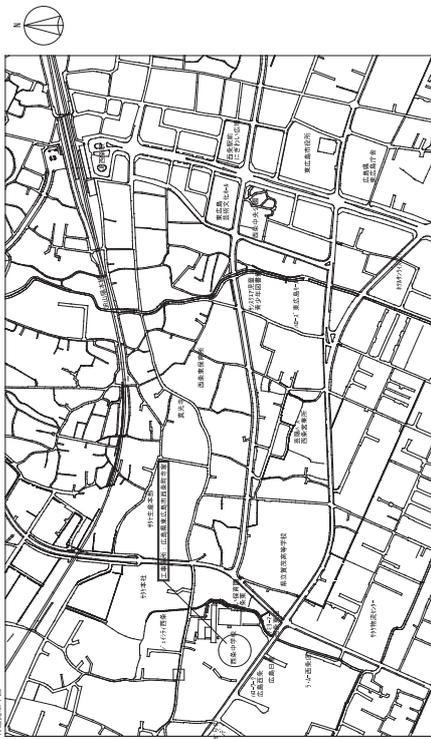














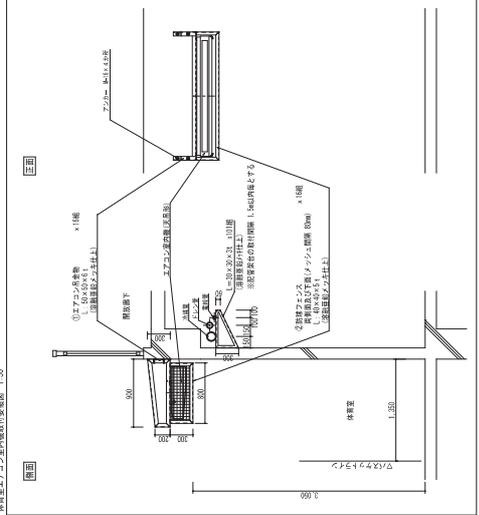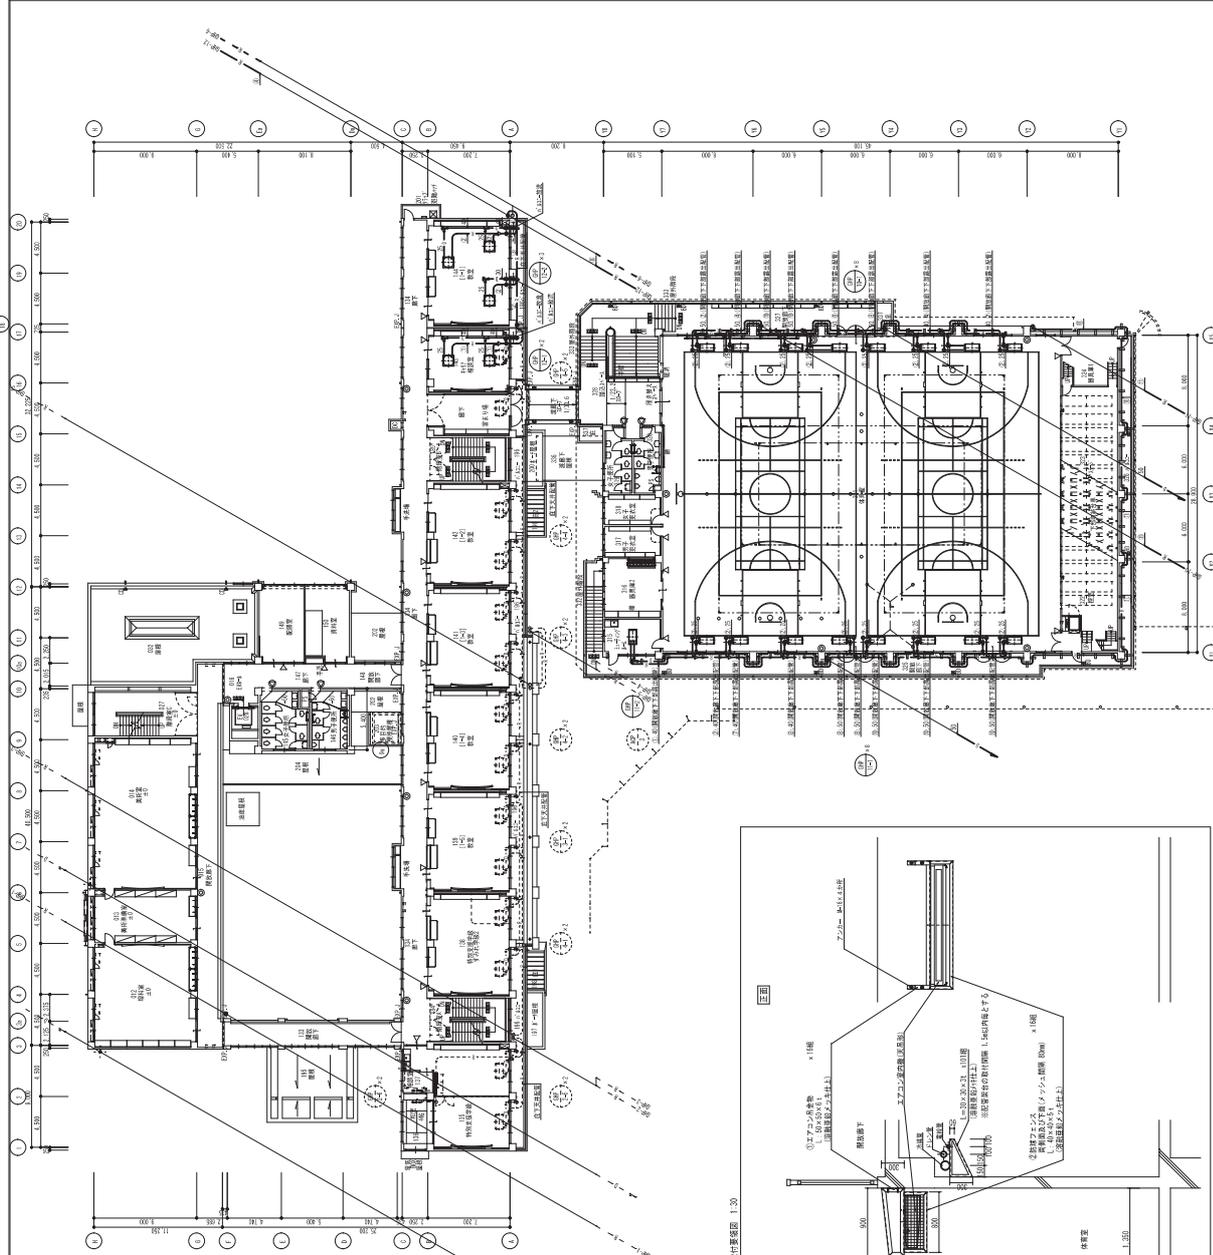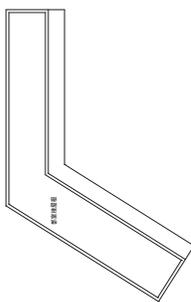



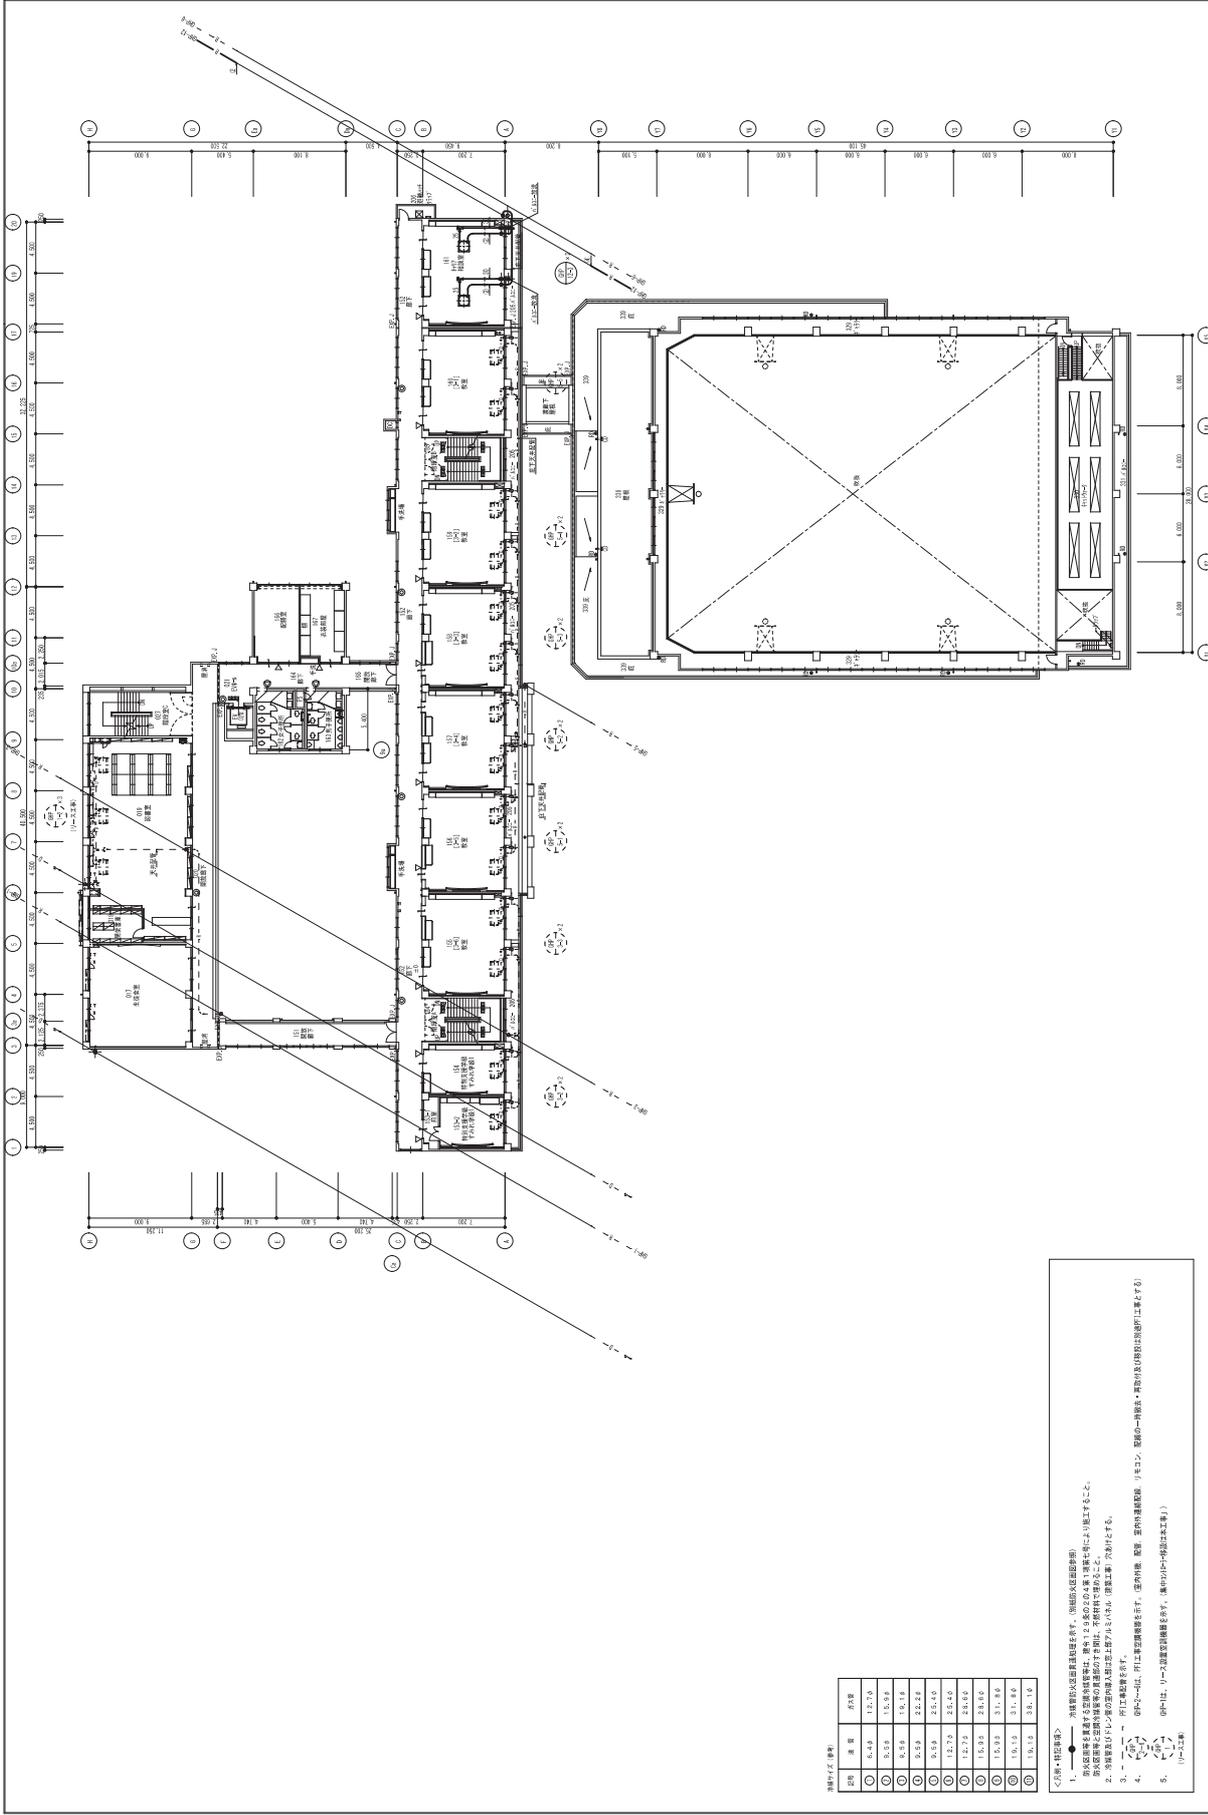


① 廊下、柱間等
 ② 外廊










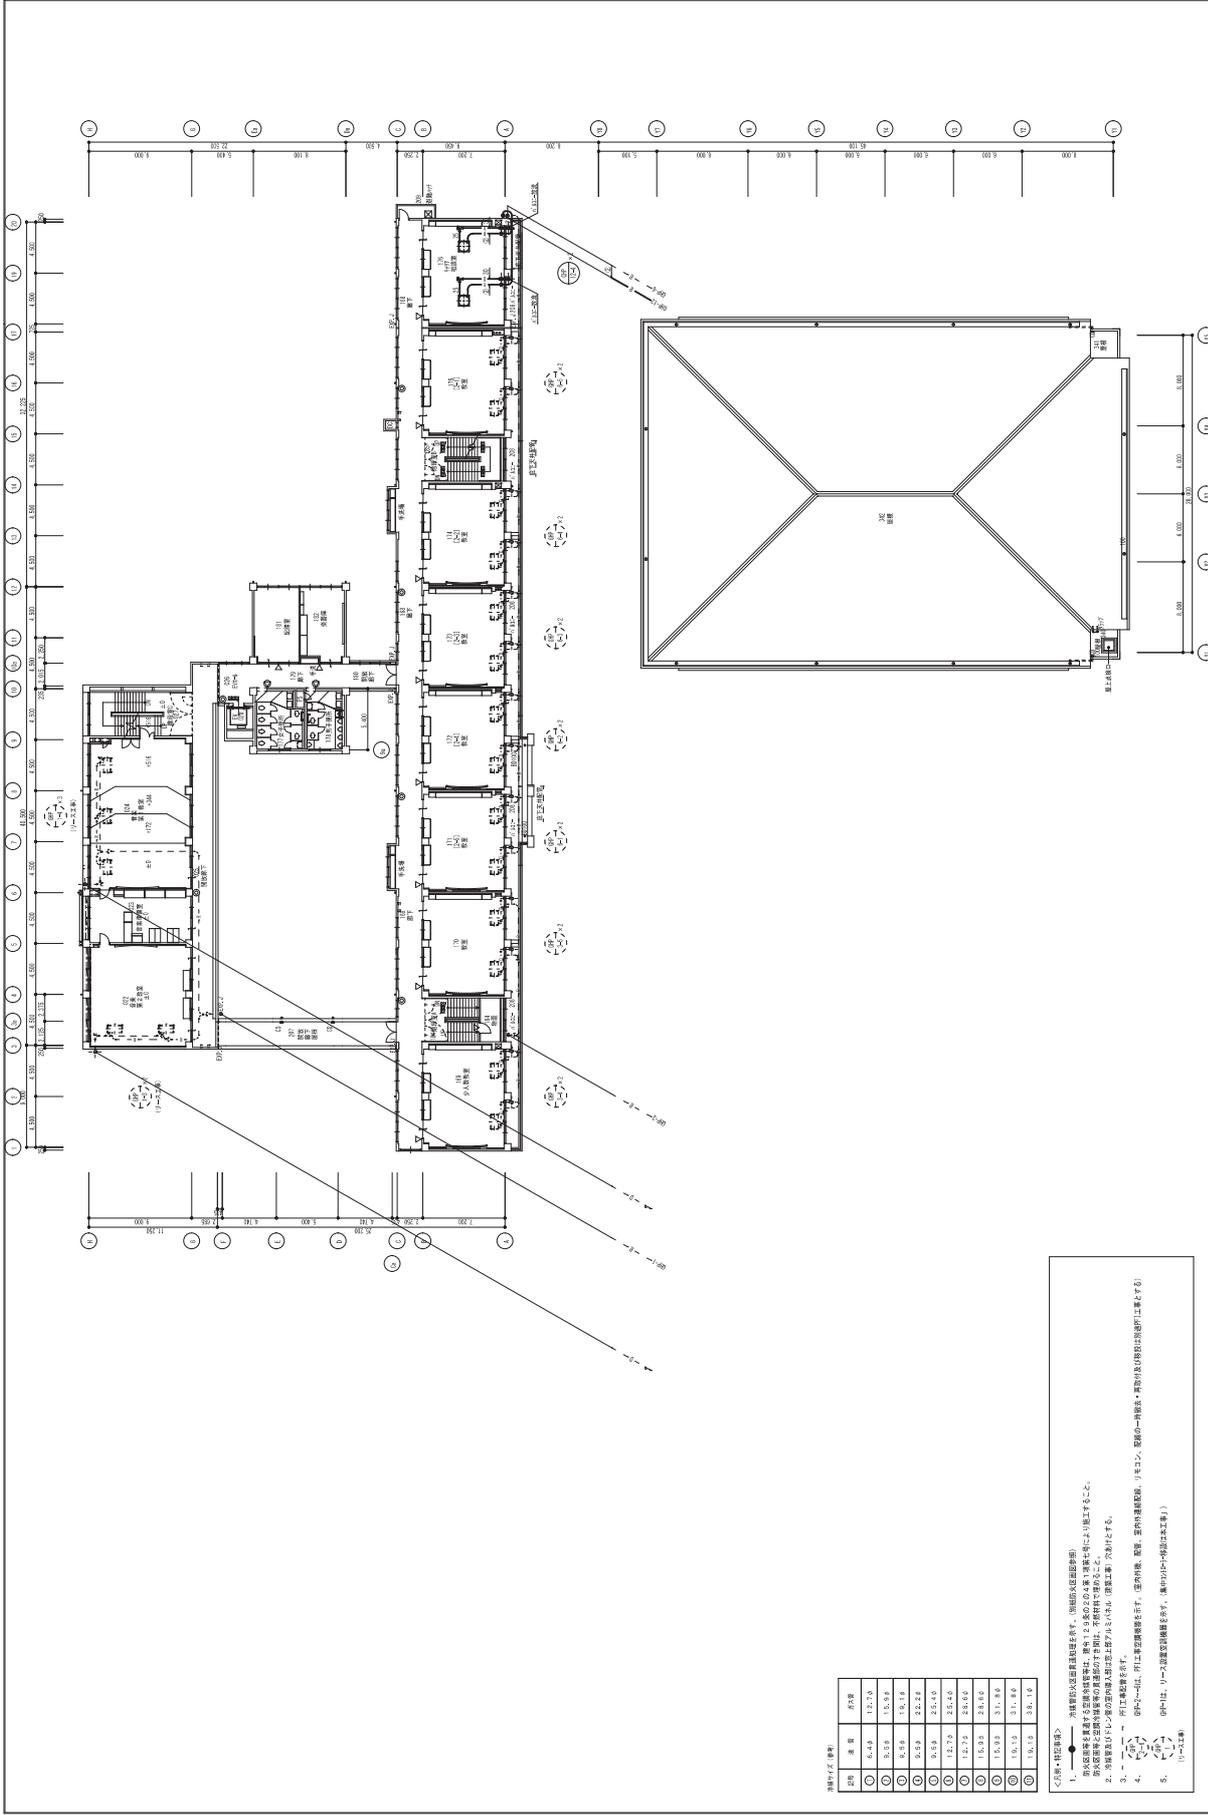








林業用施設災害復旧事業 八本松地区災害復旧工事（2-7）
位置図

