

# 入札公告

物品調達等及び委託役務

次のとおり、条件付一般競争入札を実施するので、地方自治法施行令（昭和22年政令第16号）第167条の6の規定により公告する。

この入札公告に定めるもののほか、入札に関して必要な事項は、東広島市物品調達等及び委託役務条件付一般競争入札公告共通事項及び同細則による。

令和2年5月26日

東広島市長 高垣 廣徳

## 1 入札に付する事項

(1) 物品・委託役務の名称	令和2年度東広島北部学校給食センター排気フード清掃業務
(2) 物品・委託役務管理番号	13020015
(3) 物品委託役務内容	東広島北部学校給食センター調理場の排気フードの清掃を行うもの。
(4) 納入・履行期間	契約締結日の翌日から令和3年3月31日まで
(5) 納入・履行（就業）場所	東広島北部学校給食センター
(6) 予定価格	非公表
(7) 最低制限価格	なし
(8) 入札方式	一般競争入札
(9) 入札区分	紙入札
(10) 使用する契約約款	業務委託契約約款（役務の提供を受けるもの）
(11) 契約種別	総価契約
(12) 収入印紙	要

## 2 競争入札に参加する者に必要な資格に関する事項

次に掲げる要件を全て満たしていること。

ア	平成29年1月1日～平成32年12月31日までの東広島市物品役務等競争入札参加資格として次の入札参加資格認定区分の認定を受けている者	建築保全>空調ダクト清掃<日常>点検
イ	法令等による登録等	問わないものとする。
ウ	技術者	問わないものとする。
エ	営業所等所在地 ※本店とは、法人にあっては登記されている本店とし、個人事業者にあっては営業活動の本拠を置いている場所とする。 ※営業所とは、法人においてその所在する市（町）の法人市（町）民税の申告のある営業所とする。	東広島市内に本店を有する者。
オ	会社の履行実績	問わないものとする。
カ	その他	令和元年8月26日付け「東広島市物品調達等及び委託役務条件付一般競争入札公告共通事項」の2（1）のいずれにも該当しないこと。

## 3 その他の入札条件

- (1) 東広島市建築物維持管理（その他業務）共通標準事項を適用する。

#### 4 日程等

手続き等	期間・期日等	場所・留意事項
ア 公告日	令和2年5月26日	東広島市ホームページに掲載及び東広島市総務部契約課（契約担当課）で閲覧に供する。 閲覧場所は「6 問い合わせ先（契約担当課）」に記載のとおり。
イ 仕様書及び見本等閲覧期間	令和2年5月26日～ 令和2年6月15日	東広島市ホームページに掲載及び契約担当課で閲覧に供する。 見本等の有無：無
ウ 同等品確認期間（物品の買入れ及び借入れに限る）		同等品で応札する場合は、同等品規格確認票（東広島市物品調達等及び委託役務競争入札心得（平成21年東広島市告示第83号。以下「入札心得」という。）別記様式第2号（第4条関係）により発注担当課へ持参またはファックスすること。ファックスする場合は、その旨を発注担当課へ事前に電話連絡すること。 なお、同等品確認に対する認定のない同等品での応札は認めない。同等品規格確認票の提出先は、「オ 質問書提出期間」に記載の発注担当課とする。
エ 同等品確認回答閲覧期間		東広島市ホームページに掲載及び発注担当課で閲覧に供する。
オ 質問書提出期間	令和2年5月26日～ 令和2年6月2日 (午前8時30分～午後5時15分)	質問書は、本市所定の様式（東広島市物品調達等及び委託役務競争入札心得（平成21年東広島市告示第83号）別記様式第1号（第4条関係））により発注担当課へ持参またはファックスすること。ファックスする場合は、その旨を発注担当課へ事前に電話連絡すること。 学校教育部 東広島北部学校給食センター（発注担当課） 東広島市福富町久芳4361番地1 電話番号 082-430-1112 /ファックス番号 082-435-3330 質問書提出期間終了後の質問は受け付けない。 質問書の様式は東広島市ホームページからダウンロードできる。
カ 回答書閲覧期間	令和2年6月5日～ 令和2年6月15日	東広島市ホームページに掲載及び発注担当課で閲覧に供する。
キ 入札期間	令和2年6月11日～ 令和2年6月12日 (午前9時00分～午後5時00分)	入札場所 東広島市総務部契約課（契約担当課） 東広島市西条栄町8番29号（本庁本館4階） 入札書は入札期間内に総務部契約課に持参して入札箱に投入すること。 初度の入札書は、入札の権限を有している者が記名押印し、使用印鑑として本市に届け出ている印鑑を押印すること。（ただし、入札書に記載した日付以前に作成された委任状の同封・提出がある場合を除く。） 特別の事由により郵便により入札書を提出しようとする者は、東広島市物品調達等及び委託役務条件付一般競争入札公告共通事項細則に定めるところによるものであること。
ク 開札日時	令和2年6月15日 午前10時50分	開札場所 入札室（東広島市西条栄町8番29号 本庁本館4階） 開札の結果、予定価格の制限の範囲内の価格をもって有効な入札がないときは、開札日の翌日以降に再度の入札（1回目）を実施するものとする。再度の入札（1回目）は、開札の立ち会いの有無に関わらず初度の入札参加者全員が参加できるものとする。 再度の入札（1回目）を実施する日時、場所等の詳細は初度の入札に参加した者に対してファックスにより通知を行う。 再度の入札（1回目）の結果、予定価格の制限の範囲内での入札がなかったときは、直ちに入札会場で再度の入札（2回目）を行う。 再度の入札は、2回目まで行う。

#### 5 資格要件確認資料の提出

本案件は、入札に参加する者に必要な資格を確認するために必要な資料（以下「資格要件確認資料」という。）の提出を求めない。

##### (1) 提出書類

書類の区分	提出書類 (○印)	備考
ア 入札参加資格確認申請書		様式は、東広島市ホームページからダウンロードできる。
イ 入札参加資格要件総括表		
ウ 誓約書		
エ 配置予定技術者届出書		
オ 履行実績確認表		
カ 履行実績証明書（物品・委託役務）		
キ 法令等による登録等を確認するための資料		
ク その他		

(2) 提出部数は、1部とし、提出した資格要件確認資料は、返却しない。

(3) 提出期限

(4) 提出先 「6 問い合わせ先（契約担当課）」のとおり。

(5) その他

入札参加者は、資格要件確認資料を指定された提出期限までに提出できるよう事前に準備しておくこと。

資格要件確認資料の作成及び提出に要する費用は、提出者の負担とする。

資格要件の審査のために必要があると認めるときは、期限を定めて資格要件確認資料の補正や追加資料の提出を求めることがある。

資格要件確認資料に虚偽の記載をした者に対しては、指名除外措置を行うことがある。

#### 6 問い合わせ先（契約担当課）

総務部契約課 物品役務係  
東広島市西条栄町8番29号（本庁本館4階）  
電話番号 082-420-0930  
ファックス番号 082-431-0077

## 令和2年度東広島北部学校給食センター排気フード清掃業務仕様書

### 1 業務名

令和2年度東広島北部学校給食センター排気フード清掃業務

### 2 履行場所

東広島北部学校給食センター

### 3 履行期間

契約締結日の翌日から令和3年3月31日まで

清掃作業を下記の期間に各1回ずつ実施する。具体的な実施時期は、給食調理を行わない日（土日）とし、双方が協議し決定する。

1回目：契約締結日の翌日から令和2年8月23日

2回目：令和3年2月1日から令和3年3月31日

### 4 対象施設の概要

(1) 施設名 東広島北部学校給食センター

(2) 場 所 東広島市福富町久芳4361番地1

(3) 施設概要

- ① 敷地面積 11476.29 m<sup>2</sup>
- ② 建物面積 延べ2651.79 m<sup>2</sup>
- ③ 構 造 鉄骨造平屋建て
- ④ 調理能力 5,000食

### 5 対象となる設備（詳細は別紙フードリスト及び図面を参照）

	場 所	数 量
1	煮炊き調理室（スチームコンベクションオーブン上）	1基
2	煮炊き調理室（釜上）	9基
3	アレルギー食調理室	3基
4	揚物・焼物調理室	1基

### 6 業務内容（必要に応じ洗浄及び乾燥も含む）

- (1) 対象設備のダクトカバー清掃
- (2) 対象設備のフード及びオイルフィルター清掃
- (3) ダクトカバー内側フィルター清掃
- (4) ダクトカバー内排気扇清掃
- (5) フードに付随するパイプの清掃（パイプ内部）
- (6) その他当該周辺部及び付属品清掃

## 7 業務における注意事項

- (1) 調理場であることを充分認識し、衛生管理に努めること。特に厨房機器の衛生保全に注意すること。
- (2) 調理場に入場の際は、センター職員の指示に従って白衣、帽子、マスク及び専用の靴を着用することとし、その場合の調理衣等の費用は、受注者の負担とする。(新品又は必ず洗い替えをしたものを使用すること。)
- (3) 調理場に入る者は腸内細菌検査(赤痢菌・サルモネラ・腸チフス・パラチフス・腸管出血性大腸菌(0-26, 111, 128, 157))を実施し、作業実施前に検査結果の写しを提出すること。検査の結果、いずれかの検査項目が陽性であった場合は速やかにセンターに報告し、該当検査項目の陰性が確認されるまでの間、当該業務従事者については、本業務に従事させないこと。
- (4) 調理場に入る前に、履物及び工具などの消毒を済ませ作業をすること。
- (5) 作業日程・時間については、センター内の点検作業、準備作業と調整のうえ実施する必要があるため、別途協議により決定する。
- (6) フィルター及びパイプの洗浄をする際は分解し、部材の洗浄は調理室外の施設で作業すること。また、作業に伴い発生する汚水は、調理室外で流すこと。

## 8 部分払

- (1) 本業務は、部分払金を次のとおり請求できるものとする。

履行区分	支払金額	支払種別
1回目	円	部分払
2回目	円	完了払

- (2) 部分払金を請求しようとするときは、当該履行区分の履行報告を行っていないなければならない。

## 9 その他

- (1) 業務に伴う消耗品や用具(白衣・帽子・マスク・室内作業靴・除菌アルコール・手袋等衛生用品)・足場(ローリングタワー・養生シート・損害補償保険)等は受注者の負担とする。
- (2) 業務終了後、実施報告書を提出すること。実施報告書には、使用機材、薬剤等の数量表、作業前後の写真を添付し、作業工程がわかるようにすること。
- (3) 本業務において必要となる電気、水道用水は履行場所の設備に接続して使用できるものとし、受注者に費用の負担を求めないものとする。

## 10 問い合わせ先

東広島市教育委員会 学校教育部 東広島北部学校給食センター 業務係

TEL 082-430-1112

FAX 082-435-3330

フードリスト

フード 番号	フード寸法			器具名	熱源	燃焼ガスによる算出		電気消費量による算出		面速による算出		決定風量	グリス フィルタ	個数	備 考
	W	D	H			消費量Q(G)	BO・KQ(G)	消費量Q(E)	BO・KQ(E)	面速V	3600VA				
	mm					kw	m <sup>3</sup> /h	kw	m <sup>3</sup> /h	m/s	m <sup>3</sup> /h				
①	2400	1500	1300	スチームコンベクションオープン	電気			34.6	1038	0.3	3888	4000	○	1	ドレン受け 水抜き
②-1	2350	1950	850	高効率蒸気回転釜	蒸気					0.3	4949	5000	○	8	2重フード ドレン勾配
②-2	2050	1700	850	高効率蒸気回転釜	蒸気					0.3	3764	4000	○	1	2重フード ドレン勾配
	600	1950	850	照明用化粧BOX										3	
	1250	1950	900	照明用化粧BOX										3	
	1250	1950	850	照明用化粧BOX										2	
	600	1950	900	照明用化粧BOX										2	
	1350	1950	850	照明用化粧BOX										1	
	800	1950	900	照明用化粧BOX										1	
③	1200	750	600	電磁調理器	電気			10	300	0.3	972	1000	○	3	ドレン受け 水抜き
④	5450	1700	1400	連続式揚物機	ガス	186	5468			0.4	13342	14000	○	1	2重フード ドレン勾配

※K(理論廃ガス量)=0.93m<sup>3</sup>/(kw/h)


※フードは全てSUS製とする。

※グリスフィルタを取付けるフードにはファイヤーシャッターを取付ける。

※フード下端に照明取付用の金物を取付ける事。

※フード板厚は1.0mm以上とする。

※フード番号②・④にはドレンコックよりSUS配管立ち下げ施工。

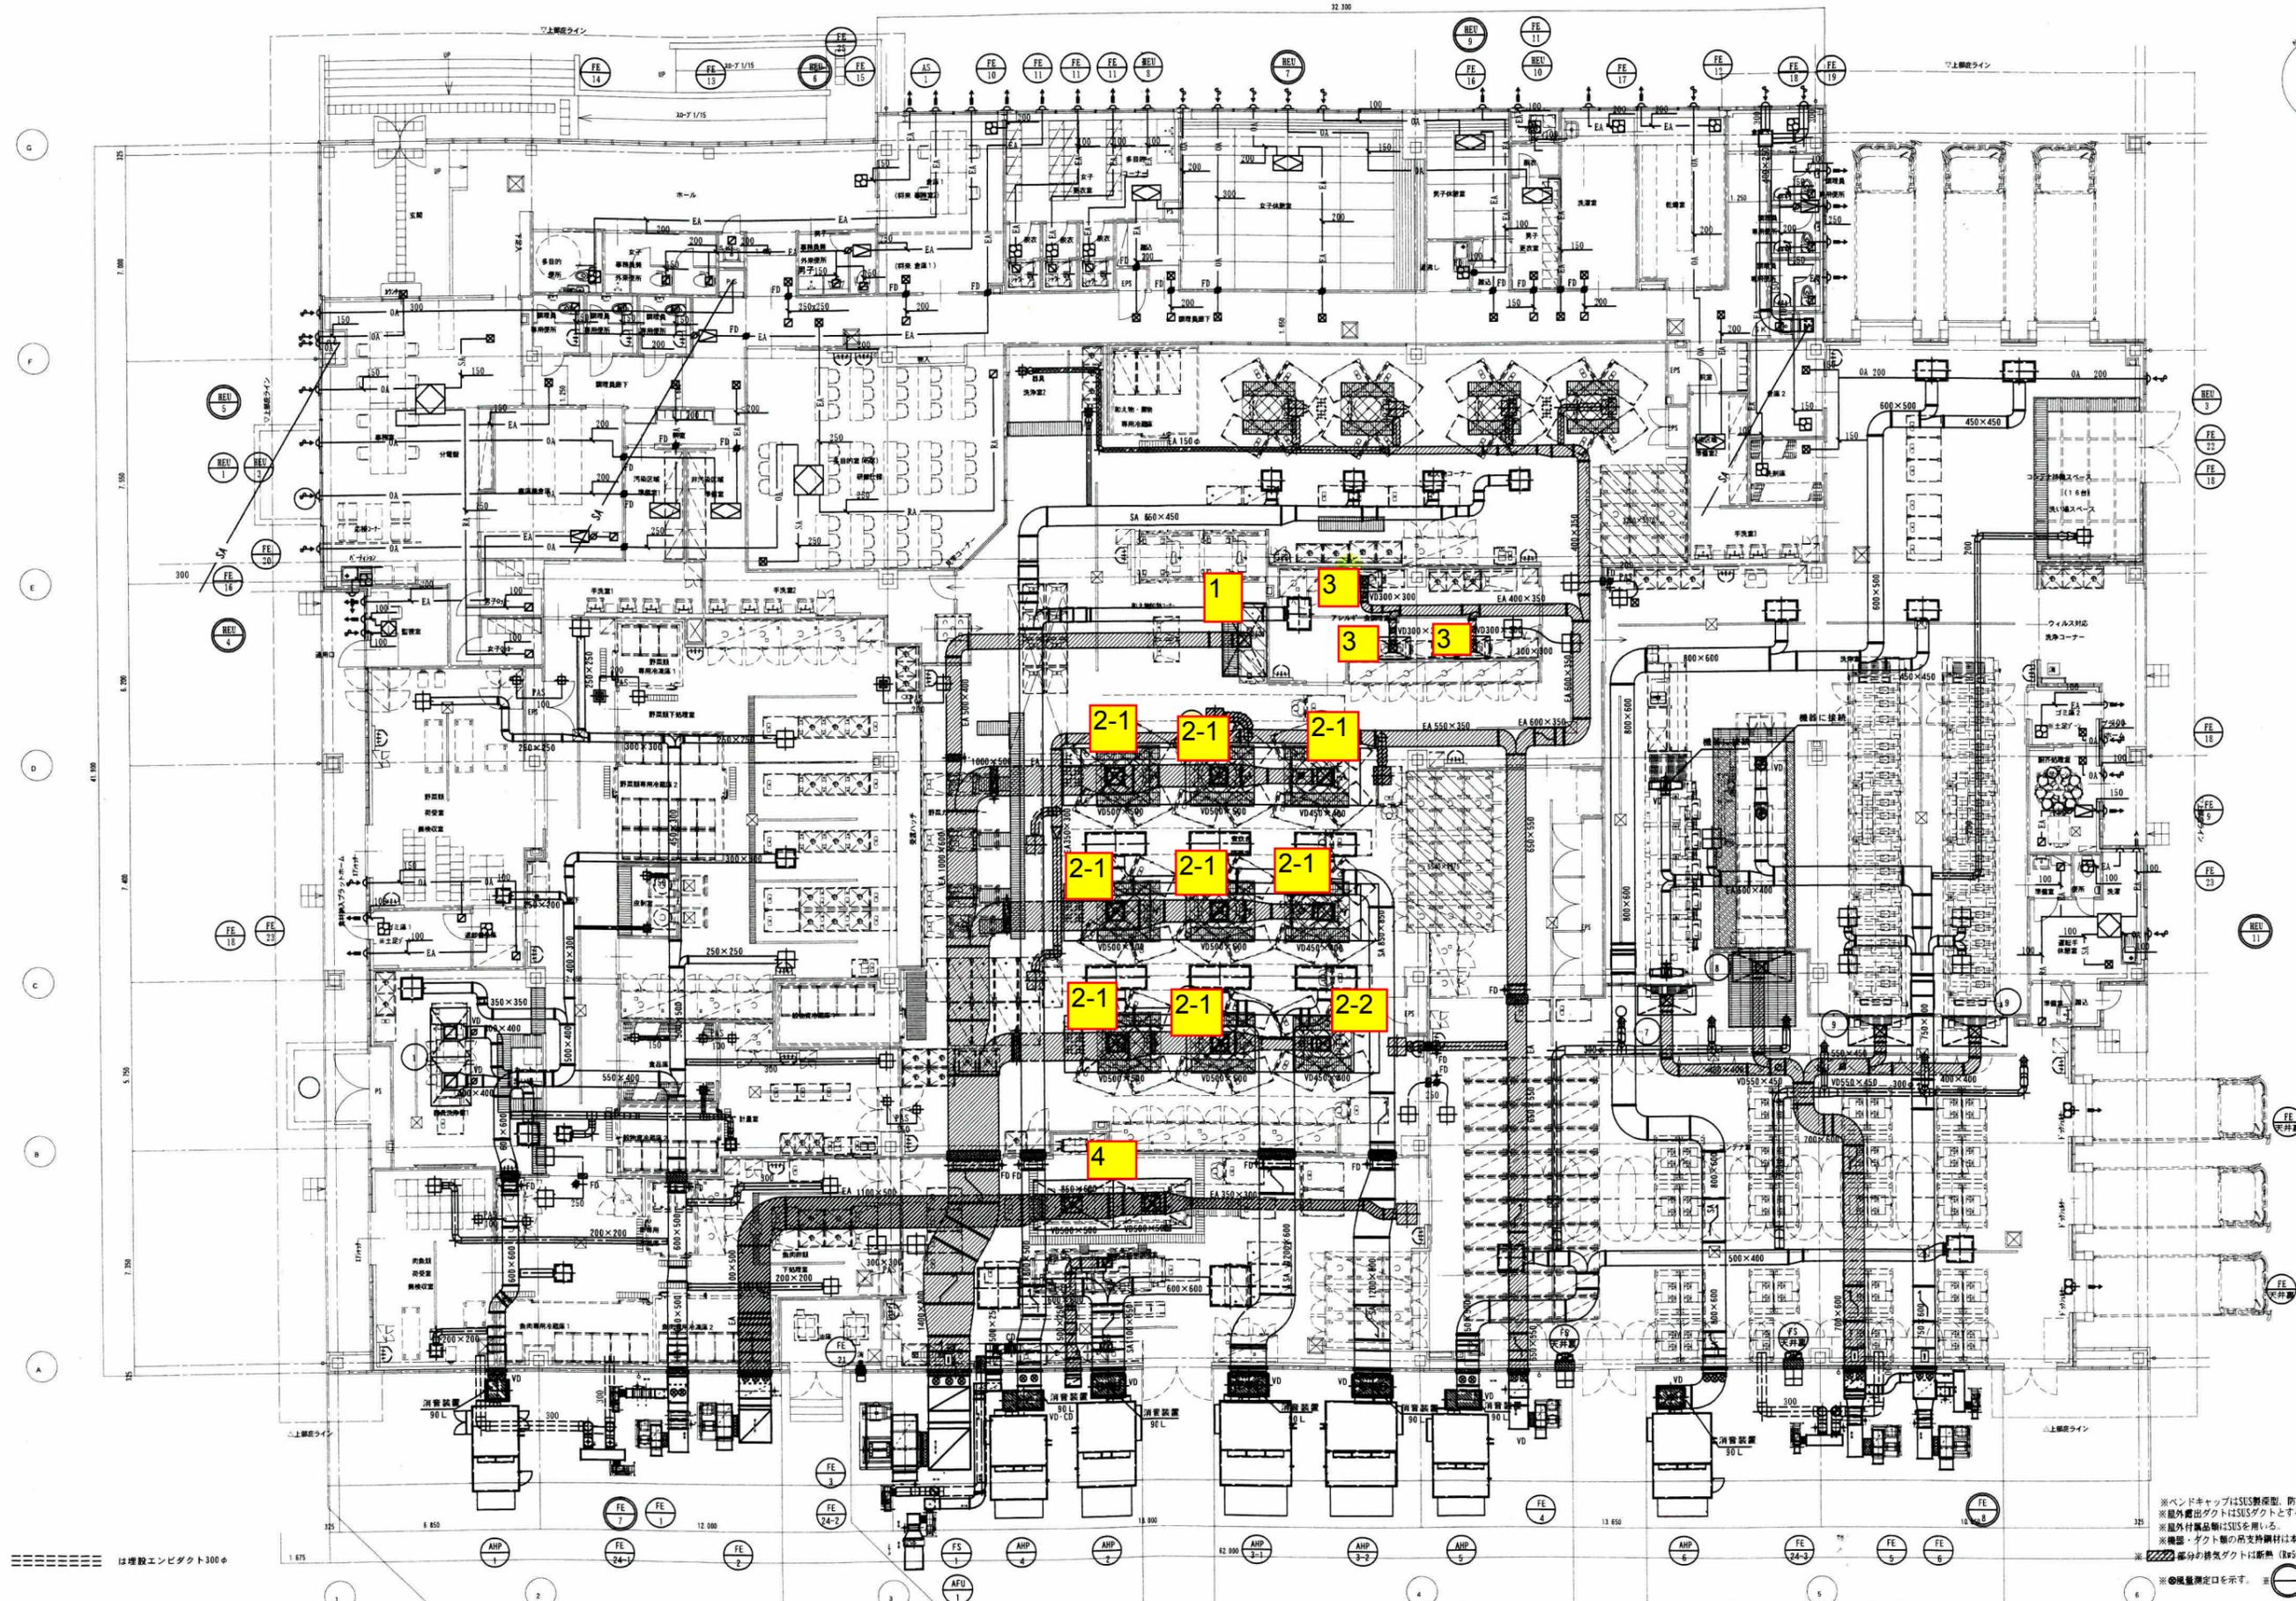

は埋設エンピダクト300φ

※ベンドキャップはSUS製深型、防虫網付とする。  
 ※屋外露出ダクトはSUSダクトとする。  
 ※屋外付属品類はSUSを用いる。  
 ※機器・ダクト類の吊支持鋼材は本工事とする。  
 ※部分の排気ダクトは断熱 (R=50) を行う部分を示す。  
 ※◎機量測定口を示す。 ※○1機量取付位置を示す。

NOTE	<b>あ設計</b> 株式会社あ設計 一級建築士事務所 広島県知事登録13 (U) 4544号 設備設計一級建築士 第102号 徳光 友教	DATE	2017.06	TITLE	学校給食センター化事業 (仮称) 北部学校給食センター新築工事(機械)	DWG. NO	MA
					空調設備 ダクト平面図	SCALE	A2: 1/150