

# 入札公告

物品調達等及び委託役務

次のとおり、条件付一般競争入札を実施するので、地方自治法施行令（昭和22年政令第16号）第167条の6の規定により公告する。

この入札公告に定めるもののほか、入札に関して必要な事項は、東広島市物品調達等及び委託役務条件付一般競争入札公告共通事項及び同細則による。

令和6年6月20日

東広島市長 高垣 廣徳

## 1 入札に付する事項

- |                 |   |
|-----------------|---|
| (1) 物品・委託役務の名称  | 旧東志和小学校配電線路修繕                                     |
| (2) 物品・委託役務管理番号 | 18060038  |
| (3) 物品委託役務内容    | 旧東志和小学校の校舎解体に伴い、同一敷地内に新たに引込柱を設置し、既存施設への配電接続を行うもの。 |
| (4) 納入・履行期間     | 契約締結日の翌日から令和6年10月31日まで                            |
| (5) 納入・履行（就業）場所 | 旧東志和小学校（東広島市志和町志和東3979番地）                         |
| (6) 予定価格        | 非公表   |
| (7) 最低制限価格      | なし  |
| (8) 入札方式        | 一般競争入札  |
| (9) 入札区分        | 紙入札   |
| (10) 使用する契約約款   | 修繕請負契約約款  |
| (11) 契約種別       | 総価契約  |
| (12) 収入印紙       | 要   |

## 2 競争入札に参加する者に必要な資格に関する事項

次に掲げる要件を全て満たしていること。

ア	令和3年1月1日から令和6年12月31日までの東広島市物品役務等競争入札参加資格として次の入札参加資格認定区分の認定を受けている者	修繕>備品・施設<小規模>修繕 設備類
イ	法令等による登録等	問わないものとする。
ウ	技術者	問わないものとする。
エ	営業所等所在地 ※本店とは、法人にあっては登記されている本店とし、個人事業者にあっては営業活動の本拠を置いている場所とする。 ※営業所とは、法人においてその所在する市（町）の法人市（町）民税の申告のある営業所とする。	東広島市内に本店を有する者。
オ	会社の履行実績	問わないものとする。
カ	その他	令和6年4月22日付け「東広島市物品調達等及び委託役務条件付一般競争入札公告共通事項」の2（1）のいずれにも該当しないこと。

## 3 その他の入札条件

なし

4 日程等

手 続 き 等	期 間・期 日 等	場 所 ・ 留 意 事 項
ア 公告日	令和6年6月20日	東広島市ホームページに掲載するとともに、東広島市総務部契約課（契約担当所属）で閲覧に供する。 閲覧場所は、「6 問い合わせ先（契約担当所属）」に記載のとおり。
イ 仕様書及び見本等閲覧期間	令和6年6月20日～ 令和6年7月10日	東広島市ホームページに掲載するとともに、契約担当所属で閲覧に供する。 見本等の有無：無
ウ 同等品確認期間（物品の買入れ及び借入れに限る）		同等品で応札する場合は、同等品規格確認票（東広島市物品調達等及び委託役務競争契約入札心得（平成21年東広島市告示第83号。以下「入札心得」という。）別記様式第2号（第4条関係）により発注担当所属に持参又はファクシミリにより送信すること。ファクシミリによる場合は、事前にその旨を発注担当所属に電話で連絡すること。 なお、同等品確認に対する認定のない同等品での応札は認めない。同等品規格確認票の提出先は、「オ 質問書提出期間」に記載の発注担当所属とする。
エ 同等品確認回答閲覧期間		東広島市ホームページに掲載するとともに、発注担当所属で閲覧に供する。
オ 質問書提出期間	令和6年6月20日～ 令和6年6月27日 (午前8時30分～午後5時15分)	質問書は、本市所定の様式（入札心得別記様式第1号（第4条関係））により発注担当所属に持参又はファクシミリにより送信すること。ファクシミリによる場合は、事前にその旨を発注担当所属に電話で連絡すること。 生涯学習部 スポーツ振興課（発注担当所属） 東広島市西条栄町8番29号（本庁北館2階） 電話番号 082-420-0978 / ファクシミリ番号 082-422-6540 質問書提出期間後の質問は受け付けない。 質問書の様式は、東広島市ホームページからダウンロードすることができる。
カ 回答書閲覧期間	令和6年7月2日～ 令和6年7月10日	東広島市ホームページに掲載するとともに、発注担当所属で閲覧に供する。
キ 入札期間	令和6年7月8日～ 令和6年7月9日 (午前9時00分～午後5時00分)	入札場所 東広島市総務部契約課（契約担当所属） 東広島市西条栄町8番29号（本庁本館4階） 入札書は、入札期間内に総務部契約課に持参して入札箱に投入すること。 初度の入札書は、入札の権限を有している者が記名押印し、使用印鑑として本市に届け出ている印鑑を押印すること（ただし、入札書に記載した日付以前に作成された委任状の同封・提出がある場合を除く。） 特別の事由により郵便により入札書を提出しようとする者は、東広島市物品調達等及び委託役務条件付一般競争入札公告共通事項細則に定めるところによるものであること。
ク 開札日時	令和6年7月10日 午前10時30分	開札場所 入札室（東広島市西条栄町8番29号 本庁本館4階） 開札の結果、予定価格の制限の範囲内の価格をもって有効な入札がないときは、開札日の翌日以降に再度の入札（1回目）を実施するものとする。再度の入札（1回目）は、開札の立会いの有無に関わらず、初度の入札参加者（当該入札が無効となったものを除く。）が参加できるものとする。 再度の入札（1回目）を実施する日時、場所等の詳細は、初度の入札に参加した者に対してファクシミリにより通知する。 再度の入札（1回目）の結果、予定価格の制限の範囲内での入札がなかったときは、直ちに入札会場で再度の入札（2回目）を行う。 再度の入札は、2回目まで行う。

5 資格要件確認資料の提出

本案件は、入札に参加する者に必要な資格を確認するために必要な資料（以下「資格要件確認資料」という。）の提出を求めない。

(1) 提出書類

書類の区分	提出書類 (○印)	備考
ア 入札参加資格確認申請書		様式は、東広島市ホームページからダウンロードすることができる。
イ 入札参加資格要件総括表		
ウ 誓約書		
エ 配置予定技術者届出書		
オ 履行実績確認表		
カ 履行実績証明書（物品・委託役務）		
キ 法令等による登録等を確認するための資料		
ク その他		

(2) 提出部数は、1部とし、提出した資格要件確認資料は、返却しない。

(3) 提出期限

(4) 提出先 「6 問い合わせ先（契約担当所属）」のとおり。

(5) その他

入札参加者は、資格要件確認資料を指定された提出期限までに提出できるよう事前に準備しておくこと。

資格要件確認資料の作成及び提出に要する費用は、提出者の負担とする。

資格要件の審査のために必要があると認めるときは、期限を定めて資格要件確認資料の補正や追加資料の提出を求めることがある。

資格要件確認資料に虚偽の記載をした者に対しては、指名除外措置を行うことがある。

6 問い合わせ先（契約担当所属）

総務部契約課 物品役務係  
東広島市西条栄町8番29号（本庁本館4階）  
電話番号 082-420-0930  
ファクシミリ番号 082-431-0077

## 旧東志和小学校配電線路修繕 仕様書

### 1 修繕名称

旧東志和小学校配電線路修繕

### 2 履行場所

旧東志和小学校（東広島市志和町志和東3979番地）

### 3 履行期間

契約締結日の翌日から令和6年10月31日まで

### 4 概要

本修繕は、旧東志和小学校校舎解体に伴い、同一敷地内に新たに引込柱を設置し、既存施設への配電接続を行う。

詳細は別紙「修繕詳細図」、「配置図・付近見取図」及び「現況写真及びイメージ図」による。

#### (1) 実施日

旧東志和小学校の校舎解体については8月末以降を予定している。発注担当課及び市の指定する解体事業者と日程を調整した上で、解体工事の開始までに修繕を完了すること。

#### (2) 申請手続き

当該修繕を実施するに当たって必要な申請や届出など必要な手続き及びその費用は全てこの修繕に含める。

### 5 使用材料、数量等

別紙「旧東志和小学校配電線路修繕数量等明細書」のとおり。

### 6 使用材料の仕様及び作業上の注意等

(1) 使用材料に添付の取扱説明書等に記載のない事項については、国土交通省官庁営繕部が制定した最新版公共建築工事標準仕様書（電気設備工事編）、最新版公共建築設備工事標準図（電気設備工事編）に定めるところによる。

(2) 別紙「旧東志和小学校配電線路修繕数量等明細書」に記載した参考型式以外の機材を使用するときは、参考型式と同等以上の品質・性能を有することを示す書類を発注者に提出し、事前に承認を得ること。

(3) 本修繕は、関係する法令等を遵守して実施すること。

### 7 事前見学等

修繕対象施設の事前見学は、事前に申し出た上で、令和6年6月26日までに発注者が認めた時間帯において見学を認めることとする。ただし、現場での口頭による質疑応答は認めないため、質問がある場合は入札公告に定めるところにより、所定の期日までに提出することとする。（質問書提出期限：令和6年6月27日）

### 8 その他

(1) 本修繕の実施に際し、受注者は履行場所の施設の運営に影響が出ないよう配慮すること。

(2) 本修繕の実施期間中、履行場所の施設の利用者及び周辺住民の安全に十分配慮する

こと。

- (3) 本修繕の作業日程は、あらかじめ発注者と協議すること。
- (4) 受注者は、本修繕の実施に当たり修繕請負契約約款（以下「約款」という。）第11条により修繕実施責任者を定めて発注者に通知すること。
- (5) 本修繕において必要となる電気、水道用水は履行場所の設備に接続して使用できるものとし、受注者に費用の負担を求めないものとする。
- (6) 本修繕において、履行場所に備付けの備品等の用具を使用したいときは、事前に発注者の承諾を得ること。また、承諾を受けてこれを使用する際は丁寧に取り扱うこと。
- (7) 本修繕では、作業員の安全に十分配慮すること。
- (8) 本修繕の実施に当たっては、養生及び原材料の包装紙等を散在させること等のないように配慮し、衛生的な作業環境の維持に努めること。また、火気の取り扱いに注意すること。
- (9) 本修繕に当たり交換する等により取り外された部品等については、発注者の指示のあったものを除いて受注者の責任において適切に処分すること。
- (10) 修繕の各実施段階において、作業前・作業後の写真撮影を行い、作業記録として修繕完了後に提出すること。ただし、発注者が指示した場合は本修繕の完了前であっても写真の提出に応じること。
- (11) 本修繕に係る契約不適合責任は約款に定めるとおりとする。
- (12) 本修繕に当たり、建物又は備品等を損傷したときは、受注者の責任と負担により復旧すること。
- (13) 本修繕の実施中に受注者の責めに帰すべき事由により、修繕を継続できなくなったときには、速やかに作業を中止して発注者に報告の上、発注者の指示のもと復旧すること。
- (14) 発注者は、東広島市物品の調達等に係る契約における暴力団の排除に関する要綱（平成21年東広島市訓令第47号）に定める事項を遵守した履行管理を行うので、受注者は、同要綱第5条に定める不当介入を受ける等の事態となったときは、速やかに発注者に報告すること。
- (15) 本修繕に際し、本修繕関係者以外の第三者の生命、身体及び財産の危機並びに迷惑を防止するために必要な措置をとること。

## 9 問い合わせ先

### (1) 発注担当課

東広島市教育委員会 生涯学習部 スポーツ振興課 スポーツ施設係  
電 話：082-420-0978  
FAX：082-422-6540

### (2) 修繕対象施設

旧東志和小学校  
東広島市志和町志和東3979番地


旧東志和小学校配電線路修繕数量等明細書

【内訳】



品名	規格	数量	単位
配電線路設備			
600V EM-CET ケーブル	EM-CET 60°	100	m
電線支持材		1	式
ねじなし電線管	EP-51	8	m
厚鋼電線管	GP-54 溶融亜鉛メッキ	22	m
電線管付属品		1	式
電線管支持材		1	式
鋼製エントランスキャップ	GP-54	2	個
プリカチューブ	F1 #50	1	m
防水プリカチューブ	F2 #63	5	m
プリカ付属品		1	式
計器用化粧函	1φ3W	1	面
手元開閉器盤	3P125A	1	面
盤取付支持材		1	式
プルボックス	PB 300×300×300	2	面
プルボックス SUS(水切防水塗装無)	PB-W 400×400×300	1	面
コンクリート柱	12m-19cm-350kg	2	本
自在バンド	4BD-HD-17	3	本
自在バンド	IBT-312	7	本
引留金物	L75×75×t6	1	個
アイボルト		1	個
メッセンジャーワイヤー	22°	110	m
玉碍子		5	個
シンプル		10	個
巻付グリップ	22° シンプル用	10	個
巻付グリップ	22° 碍子用	10	個
装柱材	USサドル US-50	14	個
ケーブルハンガー	EM-CET 60° 用	75	個
支線アンカー	22° ブロック他	3	個
支線ガード		3	本
ダイヤモンド貫通工事	100φ×150mm	2	箇所

防火区画貫通措置材	短管用 E51	2	個
支持材		1	式
雑材料消耗品		1	式
電工労務費		1	式
運搬費		1	式
建柱費		1	式
高所作業車		1	式
コン柱運搬費	4tユニック車(ロング)	1	式
中電申請手続費		1	式
共通仮設費		1	式
現場管理費		1	式
一般管理費等		1	式
小計			
消費税			
合計			

配置図・付近見取図

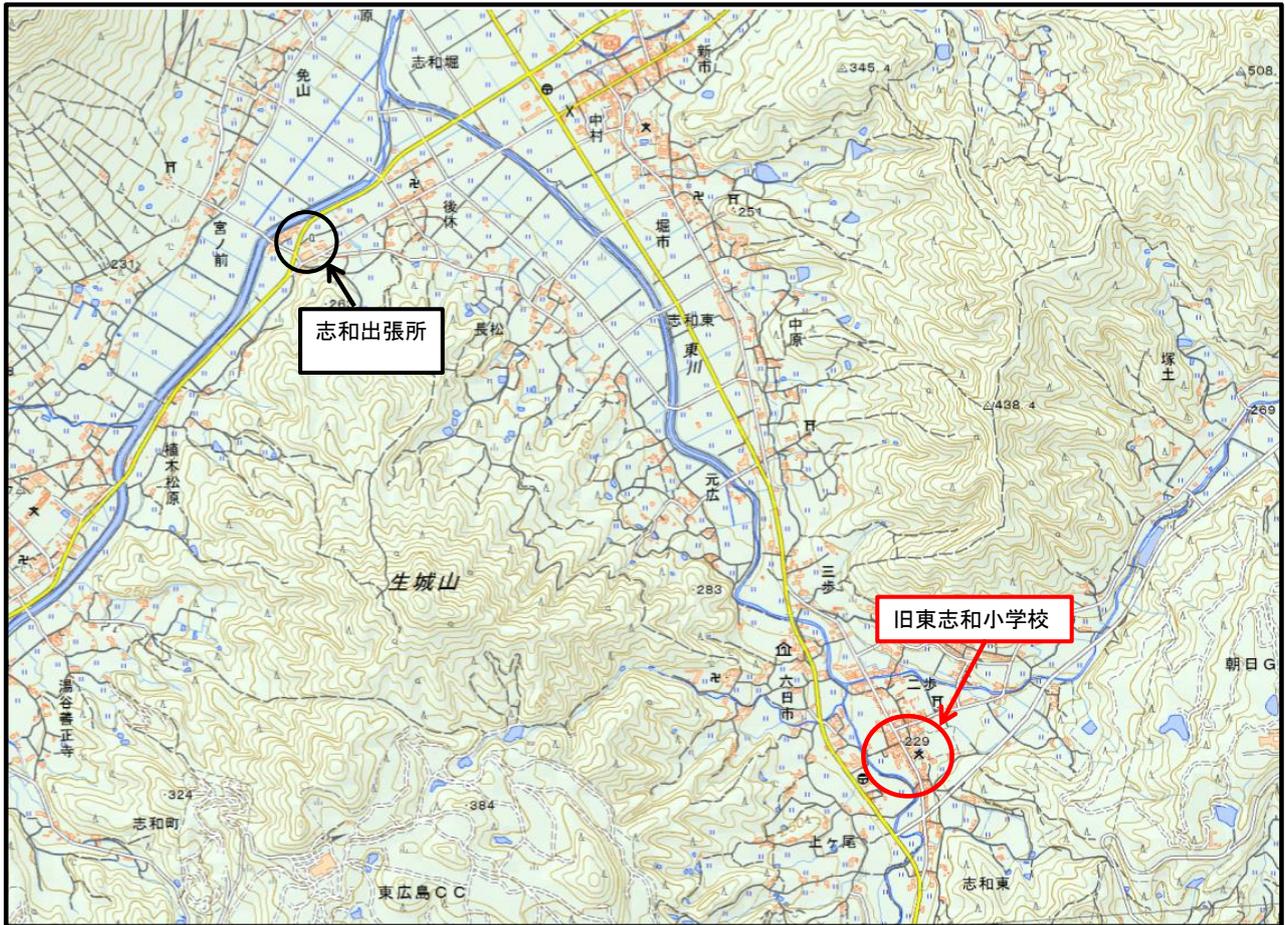


現況写真及びイメージ図

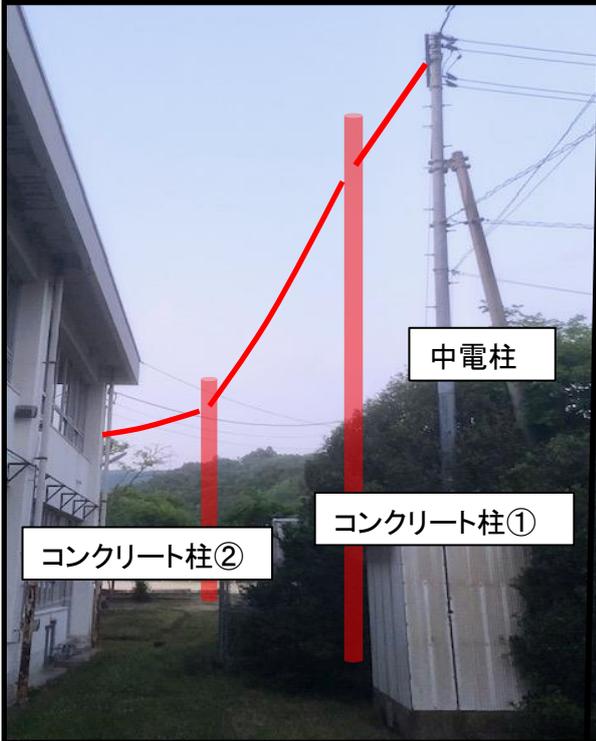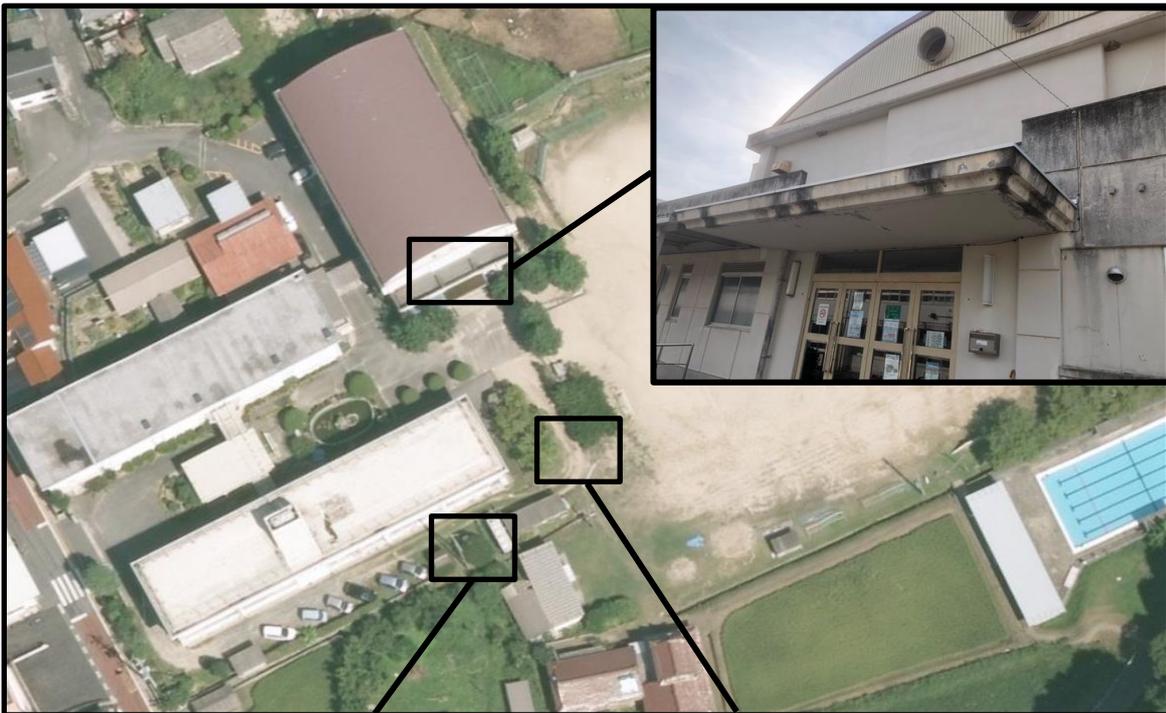

・コンクリート柱の詳細な設置位置について発注担当課と協議の上で設置すること。


分電盤

盤名称 キャビネットの 形式と構造 (容量kVA)	電線 幹線 電線 主開閉器	源 番号 サイズ 器	回路 番号	分岐開閉器		負荷		備考
				名称	容量 (VA)	名称	容量 (VA)	
1LM-1 (屋外防水型) 1φ3W CET60° 20.37kVA	MCCB3P 225/125A	(新設)	L-1	MCCB3P100/100A	L-1	15.02		
			LM-1	MCCB3P100/75A	LM-1	5.20		
			SP	MCCB3P100AF	スペース			
3φ3W CET14°	MCCB3P 50/30A	(新設)	M-1		M-1	0.75	(kW)	
L-1 (屋内埋込型) 1φ3W CET60° 15.02kVA	MCCB3P 100/100A	(既設 電源接続替)	火	MCCB2P30/20A(1E)	火災受信機	200		
			101	MCCB2P30/20A(1E)	ステージ	1080		
			102	"	ステージ	1080		
			103	"	ステージ、ブドウ棚	450		
			104	"	換気	400		
			105	"	.			
			206	"	縦帳			
			307	"	コンセント	500		
			308	"	コンセント	500		
			309	"	.			
			310	"	.			
			311	"	.			
			112	"	.			
			313	"	.			
			314	"	.			
LM-1 (屋内露出型) 1φ3W CET14° ~ CV14° - 3C 5.20kVA	MCCB3P 50/50A 中性線欠相保護付	(既設 屋外PBIにて電源接続替)	101	MCCB2P50/20A(1E)	配膳室 照明	903		
			102	"	多目的室 "	588		
			303	ELCB2P50/20A(1E)	配膳室 コンセント	400		
			304	MCCB2P50/20A(1E)	多目的室 "	500		
			305	ELCB2P50/20A(1E)	配膳準備室 "	400		
			306	"	配膳室 "	500		
			307	"	配膳室 "	500		
			308	"	多目的室 "	400		
			309	MCCB2P50/20A(1E)	予備 "	( 500		
			310	"	.	( 500		
	SP	MCCB2P50AF	スペース					
	SP	"	スペース					

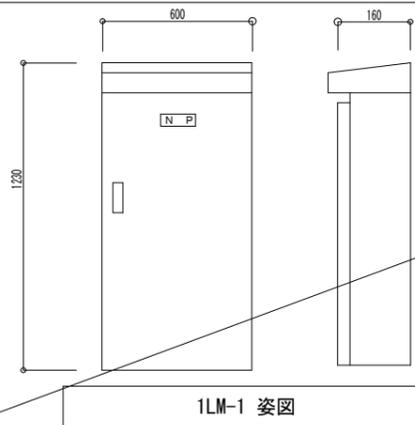

1LM-1 姿図


(寸法は参考とする。)

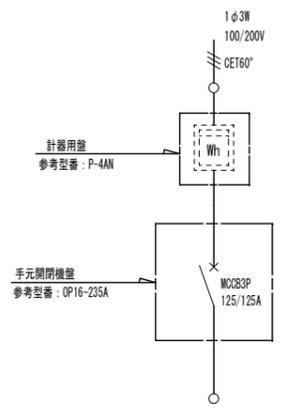

計器用盤

手元開閉機盤

※別途工事で正規盤を設置する為、当該盤は仮設置とする。

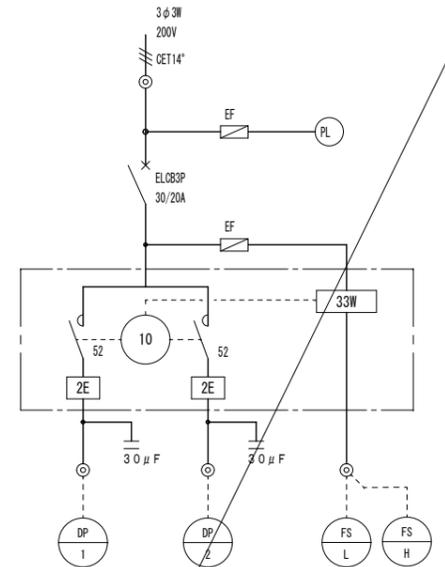

負荷名称	DP1	DP2	FS
負荷容量 (kW)	0.75	0.75	
始動方式	L	L	-
操作・制御方式	B	B	
操作・制御スイッチ	33W	33W	
自動交互			

M-1

(既設 電源接続替)


設計に緑を

修繕詳細図



凡例	記号	名称	摘要
	Ⓜ	防水コンセント	2P15A×1 防雨型

----- は、既設を示す。  
 (既)印は、既設を示す。

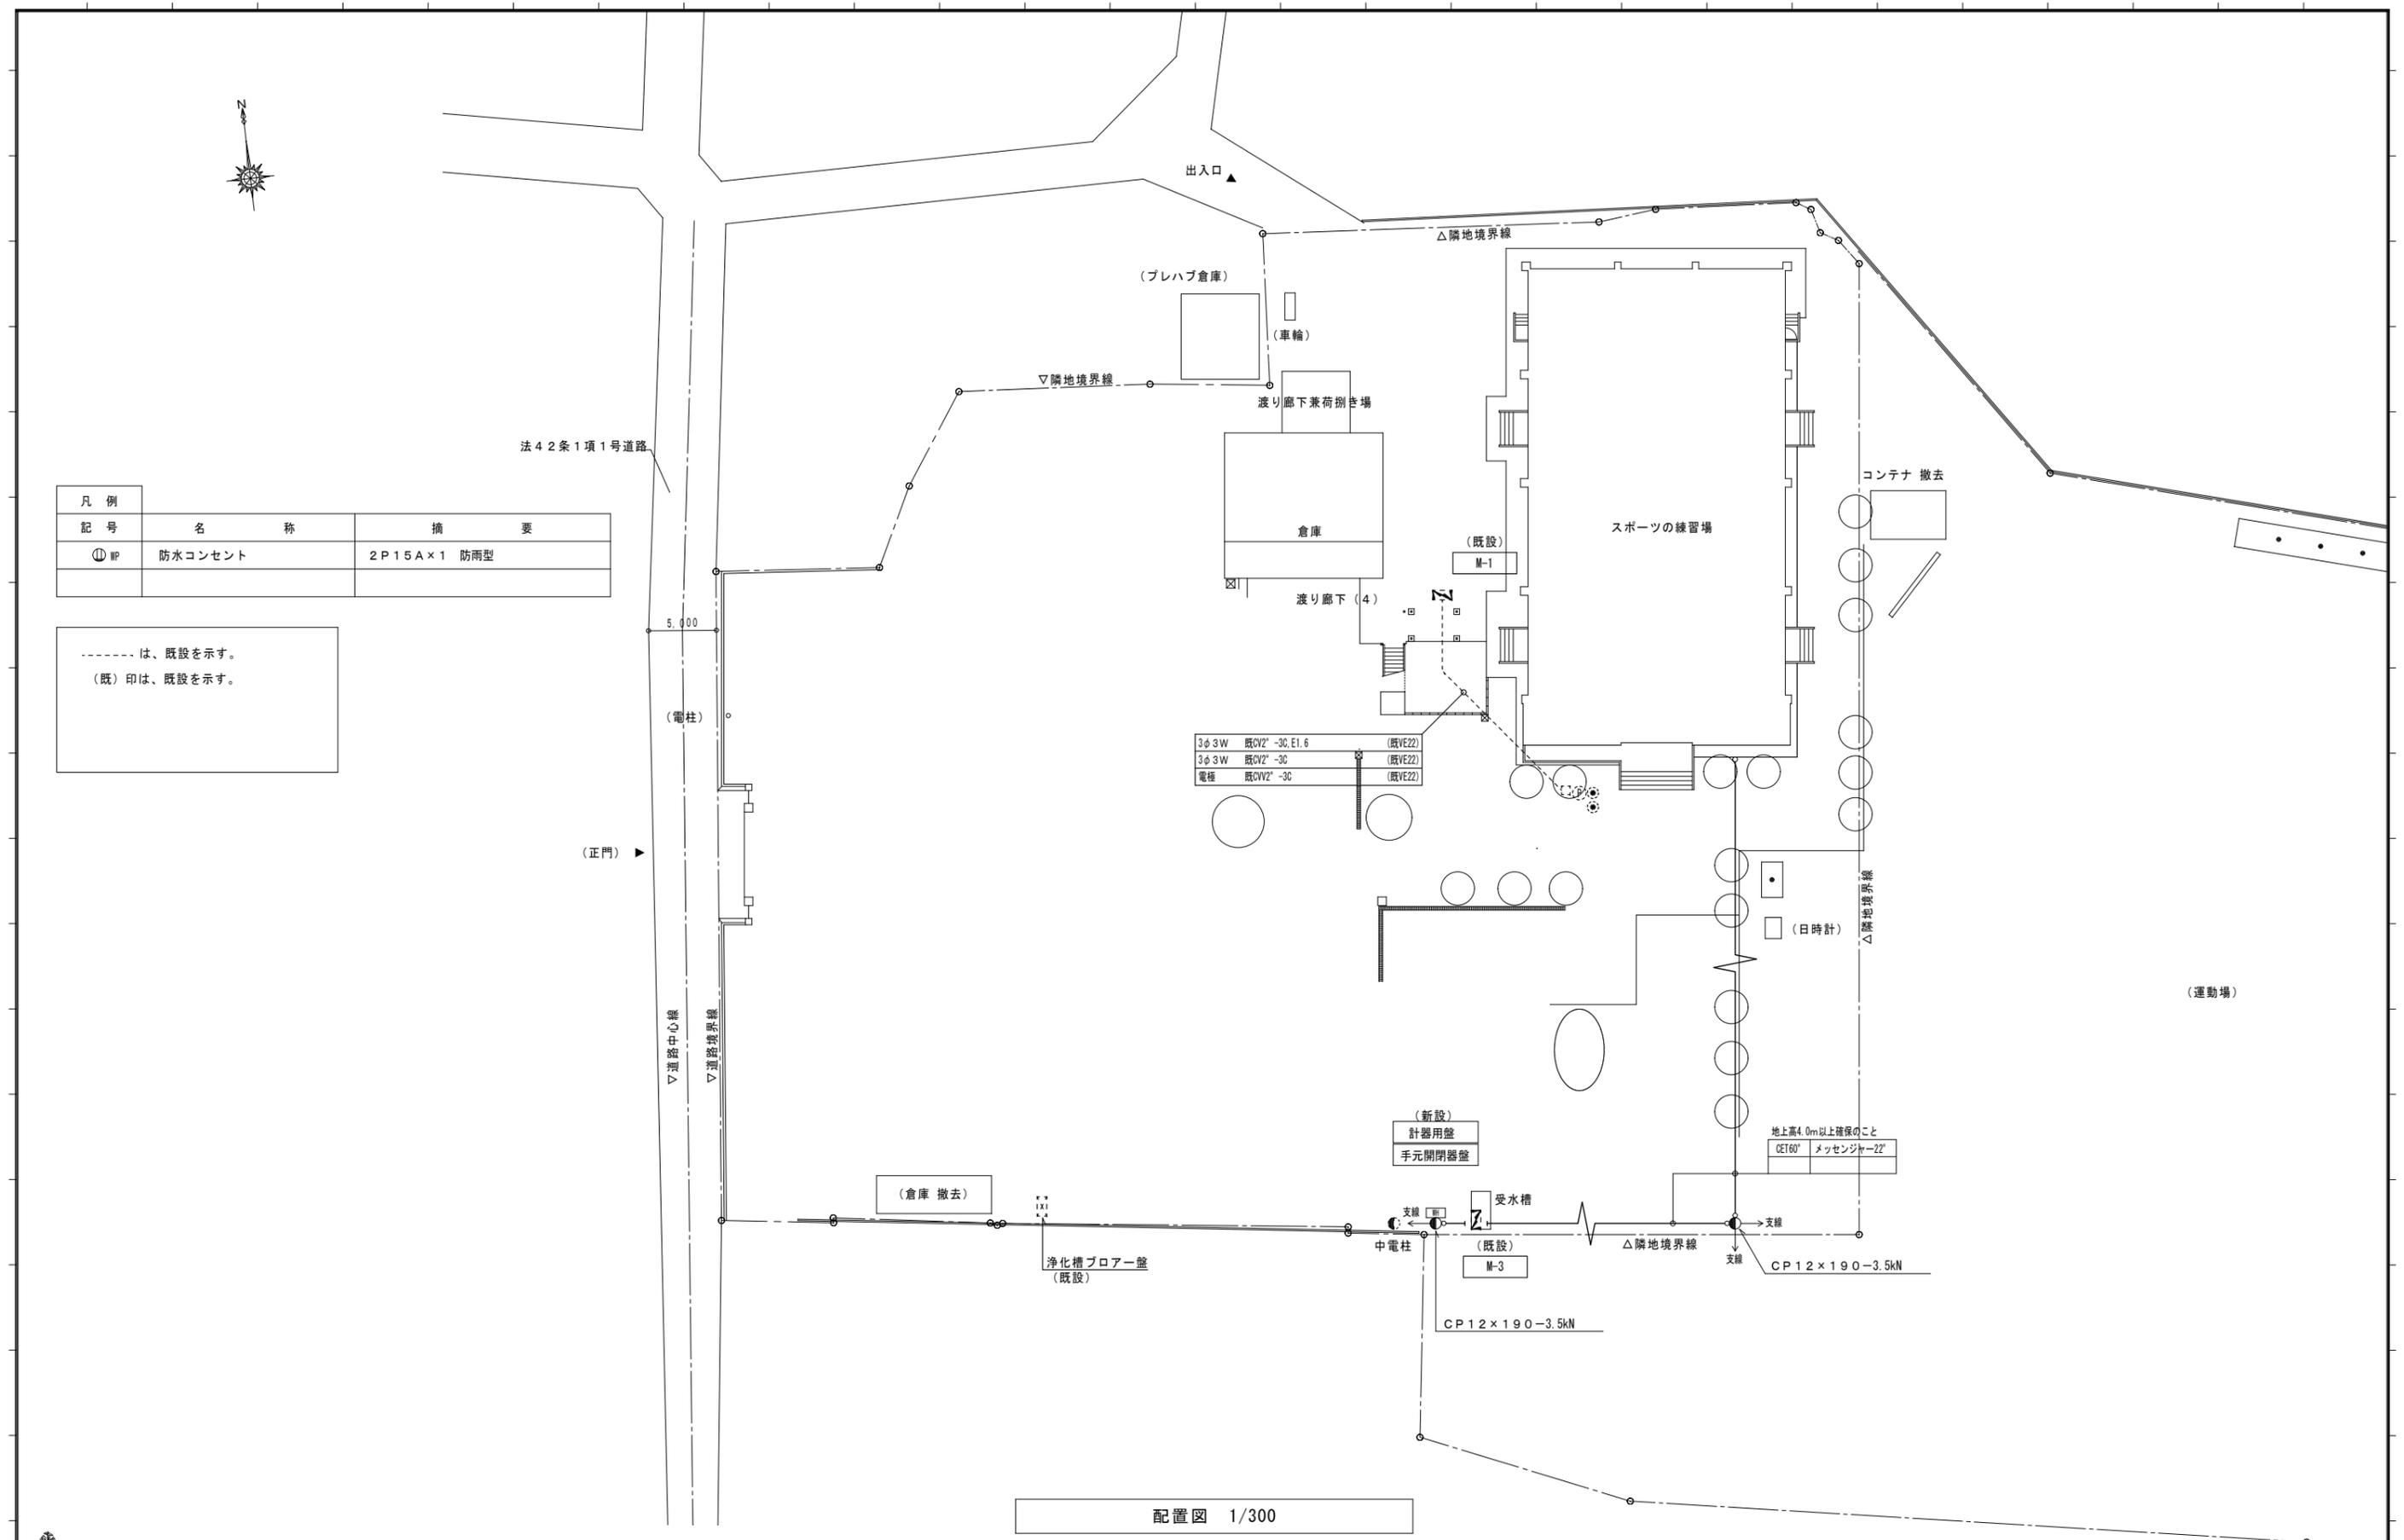




配置図 1/300

設計に緑を

記事	 株式会社 車田建築設計事務所 KURUMADA ARCHITECT & ASSOCIATES. 1級建築士事務所 登録 22(1)第0587号	管理建築士 1級建築士 登録 第369073号 車田 寛	意匠設計者 1級建築士 登録 第305905号 高垣 真仁	設計年月日 2024.2	工事名 令和6年度 スポーツ施設整備事業 旧東志和小学校屋内運動場用途変更改修工事	A2版 100%	図面No E-04
				図面名 構内配電線路図		A3版 71%	



特記  
 1) 既設誘導灯(片面)FL10W-1壁付×8台、パイプ吊×2台を撤去し、カバープレート取付。  
 □ : カバープレート

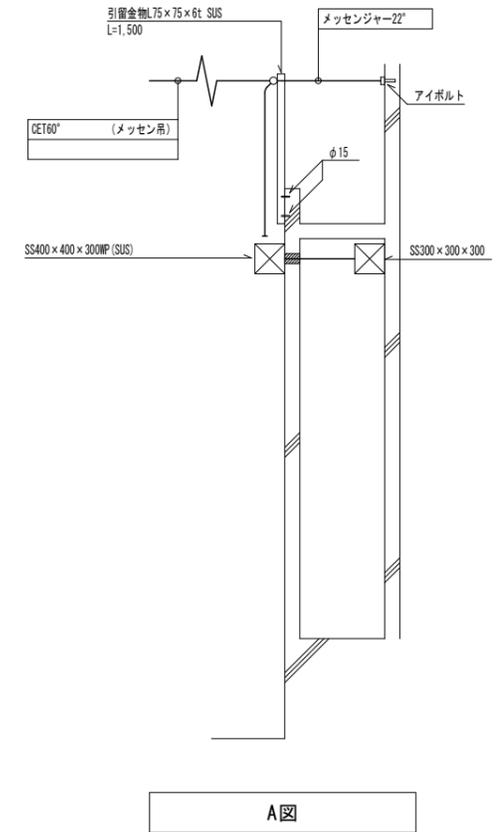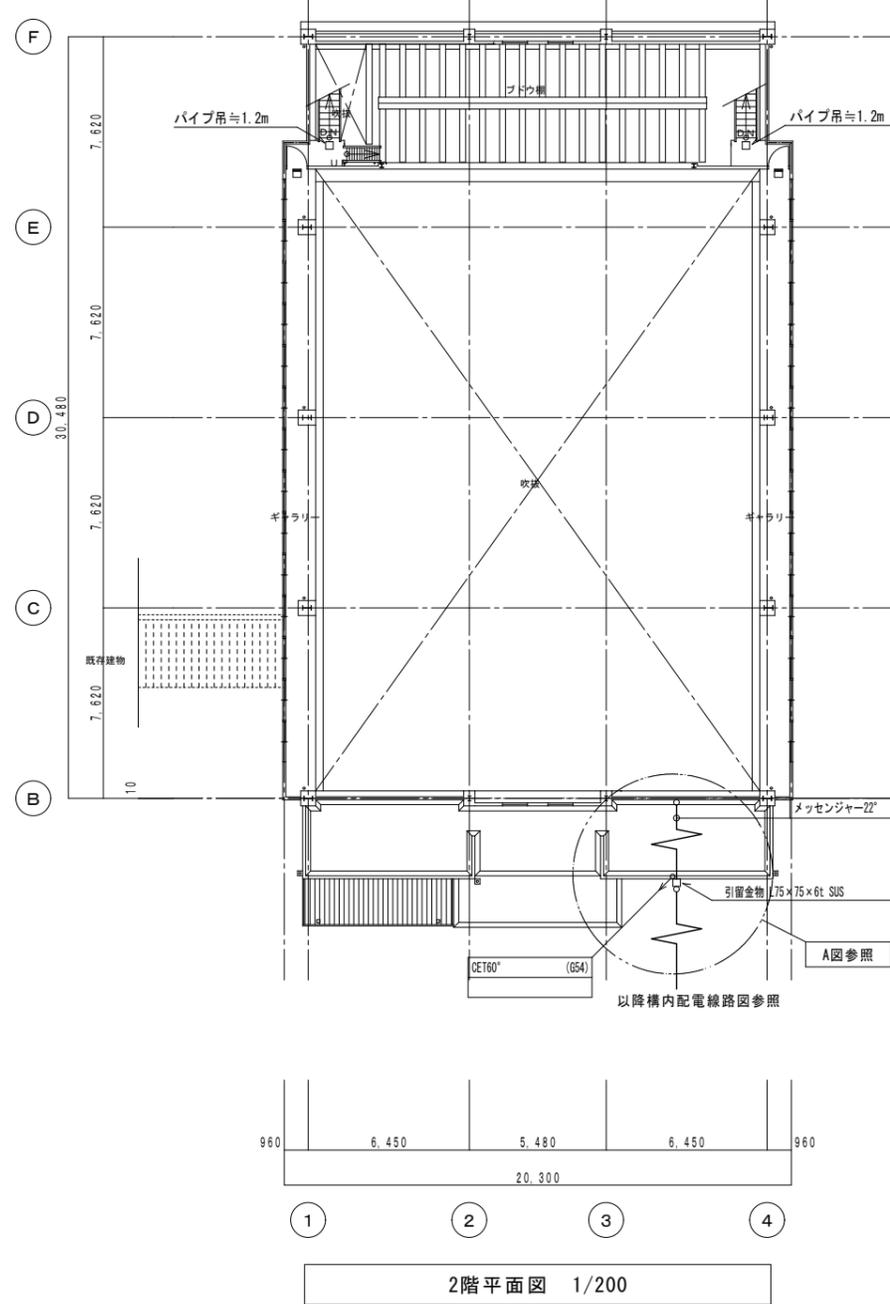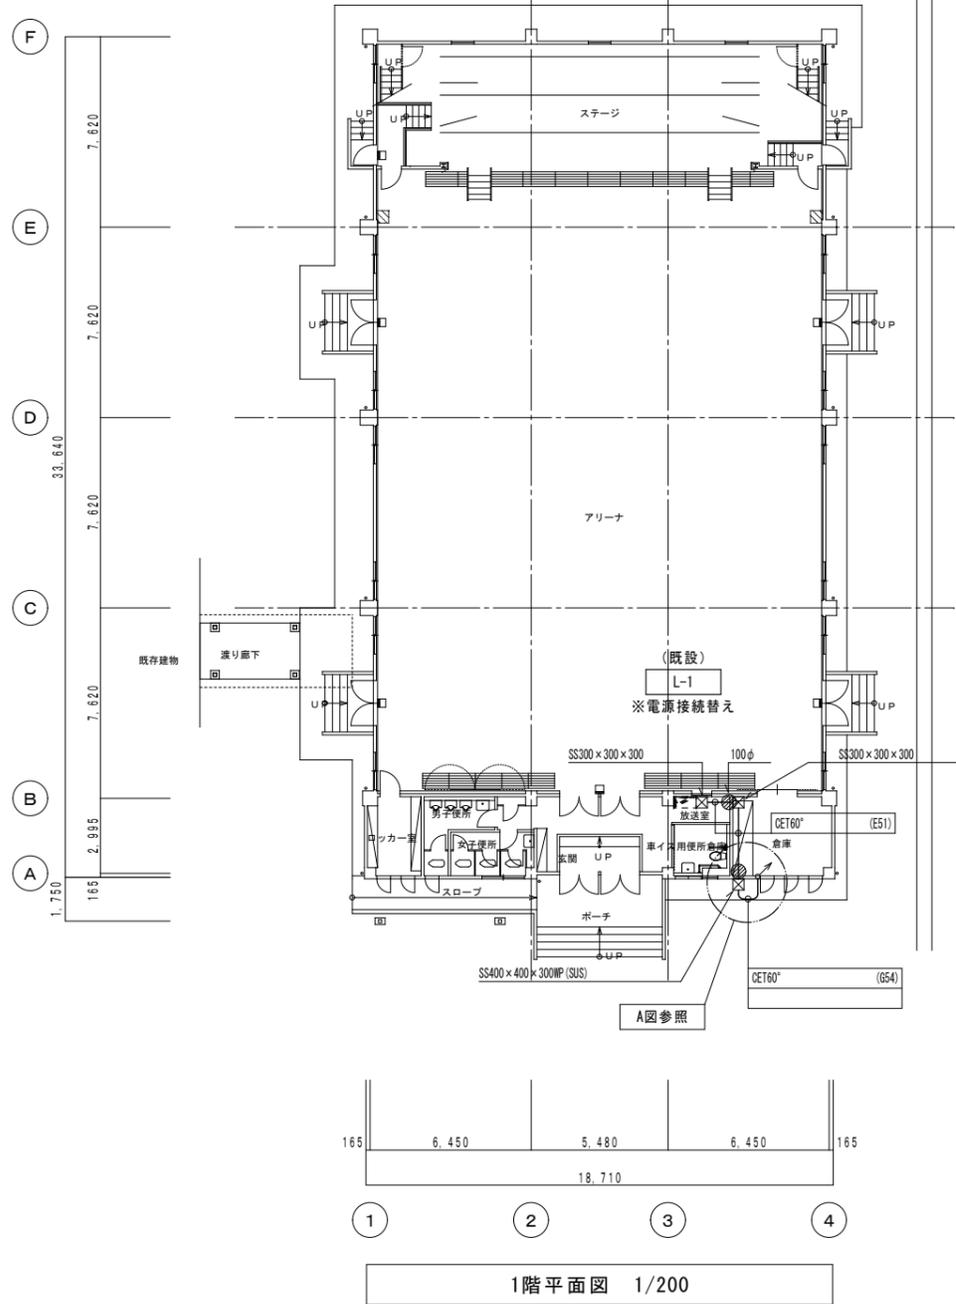

設計に緑を

記事



株式会社 車田建築設計事務所  
 KURUMADA ARCHITECT & ASSOCIATES.  
 1級建築士事務所 登録 22(1)第0587号

管理建築士  
 1級建築士 登録 第369073号 車田 寛

意匠設計者  
 1級建築士 登録 第305905号 高垣 真仁

設計年月日  
 2024.2

工事名  
 令和6年度 スポーツ施設整備事業  
 旧東志和小学校屋内運動場用途変更改修工事

図面名  
 電灯・動力設備 平面図

A2版 100%  
 A3版 71%

縮尺  
 1/200

図面No.  
 E-05